

A13

| | |
|----------------------------|---------------------|
| 01 przedpokój | 5,43m ² |
| 02 pokój dzienny z aneksem | 22,13m ² |
| 03 korytarz | 9,58m ² |
| 04 pokój | 9,80m ² |
| 05 pokój | 11,27m ² |
| 06 sypialnia | 10,39m ² |
| 07 łazienka | 5,27m ² |
| 08 garderoba | 2,74m ² |
| 09 łazienka | 3,66m ² |

mieszkanie

**4 pokoje
z aneksem**

budynek

A

nr klatki

A01

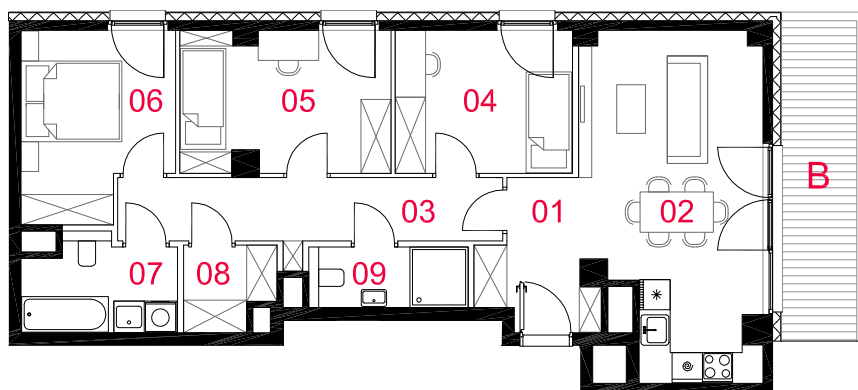
piętro

3

kondygnacja

4

balkon

10,33m²

suma pow.uż. **80,27m²**

Powierzchnie liczone wg PN-ISO 9836:1997. Karta katalogowa jest załącznikiem do umowy.
 UWAGA: Wymiary, lokalizacja okien oraz Instalacje rysowano na podstawie projektu budowlanego. Mogą wystąpić nieznaczne zmiany zgodnie z postanowieniami umowy deweloperskiej.

□ ściany działowe
 ■ elementy nierozbieralne



skala 1:150

PROFBUD



biuro@profbud.info

tel.605 606 606