
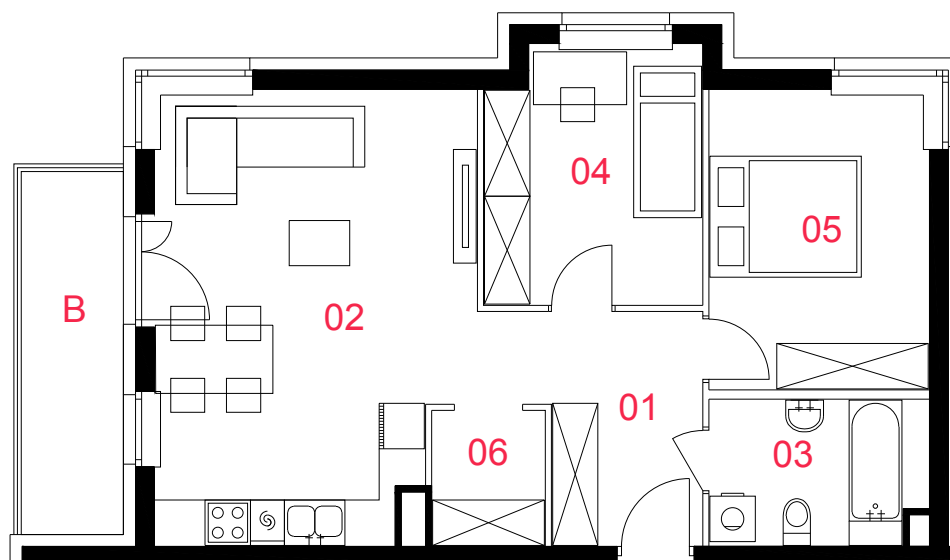


# OSIEDLE LIGIA

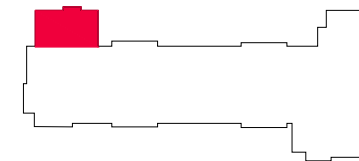

## A26

mieszkanie	<b>3 pokoje z aneksem kuchennym</b>
nr klatki	<b>A</b>
piętro	<b>3</b>
kondygnacja	<b>4</b>
balkon	<b>6,48m<sup>2</sup></b>

### oznaczenie pomieszczeń

<b>01</b>	przedpokój	<b>7,28m<sup>2</sup></b>
<b>02</b>	pokój dzienny z aneksem kuchennym	<b>23,92m<sup>2</sup></b>
<b>03</b>	łazienka	<b>5,37m<sup>2</sup></b>
<b>04</b>	pokój	<b>9,48m<sup>2</sup></b>
<b>05</b>	pokój	<b>11,40m<sup>2</sup></b>
<b>06</b>	garderoba	<b>2,61m<sup>2</sup></b>

suma pow. użytkowej **60,06m<sup>2</sup>**

Powierzchnie liczone wg PN-ISO 9836:1997. Karta katalogowa jest załącznikiem do umowy. UWAGA: Wymiary oraz instalacje wysowano na podstawie projektu budowlanego. Mogą wystąpić nieznaczne zmiany zgodnie z postanowieniami umowy deweloperskiej.



ROBOTNICZA SPÓŁDZIELNIA  
MIESZKANIOWA "URSUS"  
02-495 Warszawa, Ul. gen.K.Sosnkowskiego 11



skala 1:100

■ elementy nierozbieralne  
□ ściany działowe

**PROFBUD**

biuro@profbud.info  
tel.605 606 606