**A62**

mieszkanie
3 pokoje
z kuchnią


nr klatki B
piętro 3
kondygnacja 4
balkon 5,57m²

oznaczenie pomieszczeń

01	przedpokój	13,50m ²
02	pokój dzienny	29,18m ²
03	kuchnia	8,74m ²
04	łazienka	3,82m ²
05	pokój	8,63m ²
06	pokój	10,18m ²
07	WC	2,23m ²

suma pow. użytkowej 76,28m²

Powierzchnie liczone wg PN-ISO 9836:1997. Karta katalogowa jest załącznikiem do umowy. UWAGA: Wymiary oraz instalacje wyrysowano na podstawie projektu budowlanego. Mogą wystąpić nieznaczne zmiany zgodnie z postanowieniami umowy deweloperskiej.

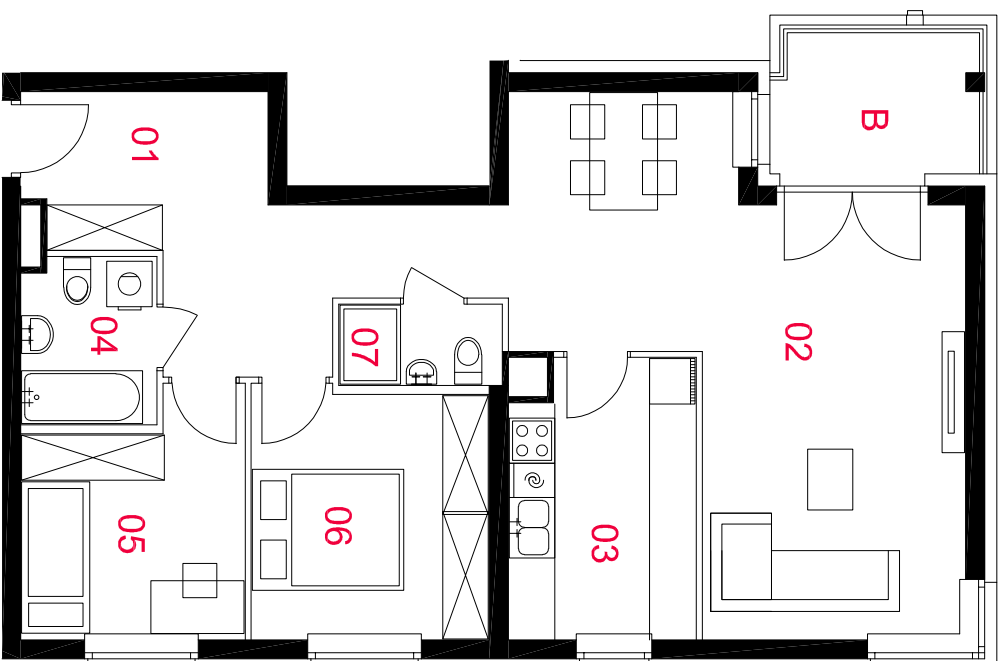

skala 1:100

■ elementy nierozdzielalne

□ ściany działowe