


A69

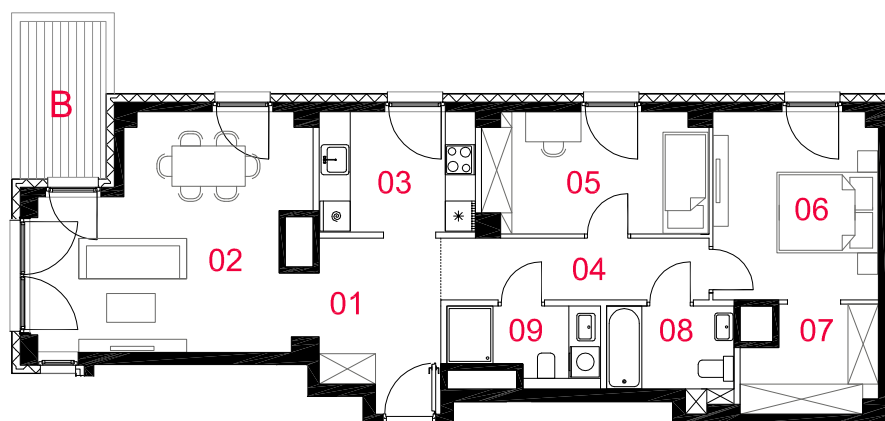

| | |
|------------------|---------------------|
| 01 przedpokój | 7,72m ² |
| 02 pokój dzienny | 22,07m ² |
| 03 kuchnia | 7,23m ² |
| 04 korytarz | 6,35m ² |
| 05 pokój | 10,32m ² |
| 06 sypialnia | 11,96m ² |
| 07 garderoba | 5,09m ² |
| 08 łazienka | 4,40m ² |
| 09 łazienka | 4,12m ² |

mieszkanie

**3 pokoje
z kuchnią**

budynek

A

nr klatki

A02

piętro

3

kondygnacja

4

balkon

5,85m²

suma pow.uz. **79,26m²**

Powierzchnie liczone wg PN-ISO 9836:1997. Karta katalogowa jest załącznikiem do umowy.
 UWAGA: Wymiary, lokalizacja okien oraz Instalacje rysowano na podstawie projektu budowlanego. Mogą wystąpić nieznaczne zmiany zgodnie z postanowieniami umowy deweloperskiej.



skala 1:150

□ ściany działowe
 ■ elementy nierozbieralne

PROFBUD



biuro@profbud.info

tel.605 606 606