

## A70

mieszkanie **2 pokoje z aneksem**

budynek **A**

nr klatki **A02**

piętro **3**

kondygnacja **4**

balkon **4,38m<sup>2</sup>**

**01** przedpokój **5,51m<sup>2</sup>**

**02** pokój dzienny z aneksem **22,66m<sup>2</sup>**


**03** łazienka **4,45m<sup>2</sup>**

**04** sypialnia **11,17m<sup>2</sup>**

**suma pow.uż. 43,79m<sup>2</sup>**

Powierzchnie liczone wg PN-ISO 9836:1997. Karta katalogowa jest załącznikiem do umowy.

UWAGA: Wymiary, lokalizację okien oraz instalacje wysowano na podstawie projektu budowlanego. Mogą wystąpić nieznaczne zmiany zgodnie z postanowieniami umowy deweloperskiej.

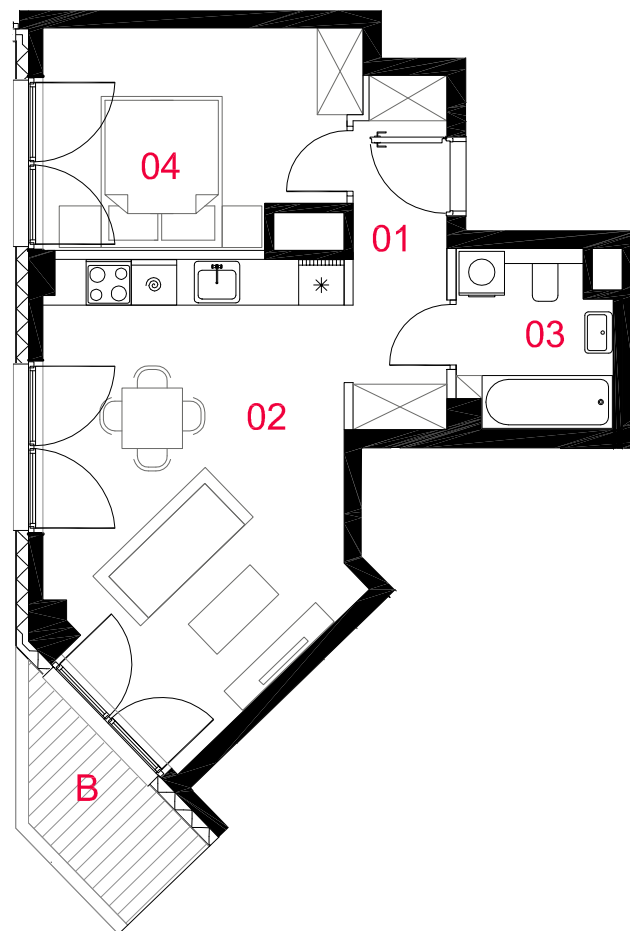

skala 1:100

— ściany działowe  
 ■ elementy nierozbieralne