



INWENTARYZACJA POWIERZCHNI LOKALU USŁUGOWEGO U5-U6

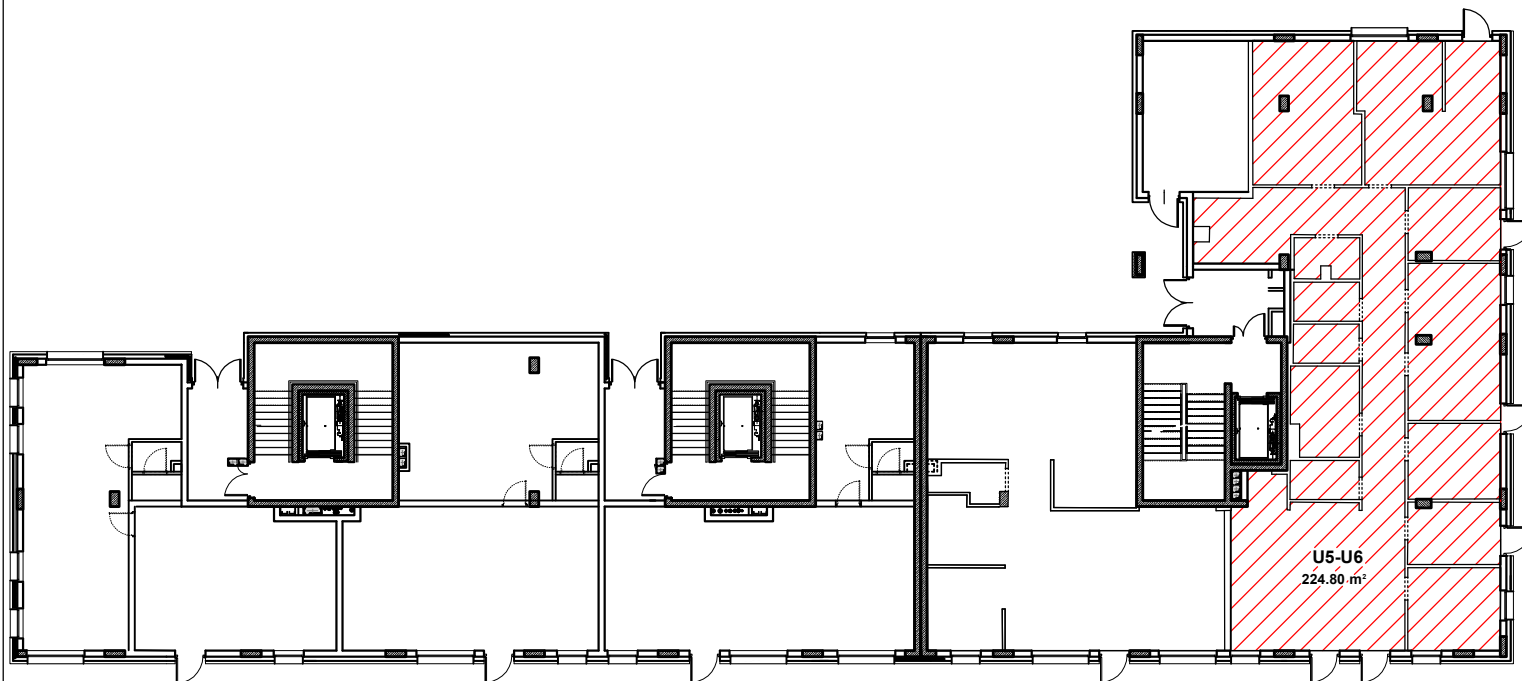

AWANGARDA
PROFBUD

PROFBUD UL. OBOZOWA 57, WARSZAWA

Szkic orientacyjny:

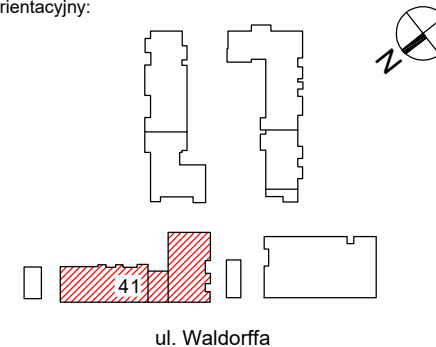

LOKAL USŁUGOWY U5-U6
UL. WALDORFFA 41, WARSZAWA

BUDYNEK D KONDYGNACJA 1

NUMER USŁUGI: U5-U6

224.80 m²

pow. użytkowa usługi

NR	POMIESZCZENIE	POWIERZCHNIA [m ²]
1	Powierzchnia usługowa	224.80

UWAGA: Pomiary powierzchni wykonano w oparciu o normę PN_ISO 9836:1997



SKALA 1:300

 **WEKTOR**

mgr inż. **Mariusz Józwiak**
01-840 Warszawa, al. Reymonta 21/319
e-mail: biuro.wektor@wp.pl
tel. 501 758 098

DATA POMIARU: 31.05.2021 r.