


AWANGARDA

PROFBUD

biuro@profbud.info

tel.605 606 606

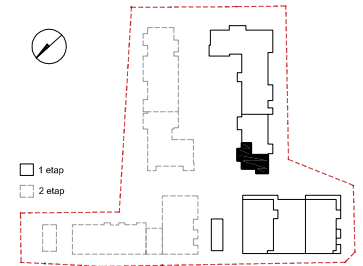

B16

mieszkanie	4 pokoje z aneksem
budynek	B
nr klatki	1
piętro	3
kondygnacja	4
balkon 01	16.68 m ²
balkon 02	11.04 m ²
loggia	- m ²
taras 01	- m ²
taras 02	- m ²


Oznaczenia pomieszczeń:

01 przedpokój	4.97 m ²
02 garderoba	2.33 m ²
03 pokój dzienny z aneksem	29.92 m ²
04 wc	2.14 m ²
05 łazienka	5.88 m ²
06 pokój	8.68 m ²
07 korytarz	6.51 m ²
08 pokój	10.14 m ²
09 pokój	11.13 m ²
10 łazienka	3.55 m ²
11 garderoba	2.46 m ²

Suma pow.uz. **87.71 m²**

Powierzchnie liczone wg PN - ISO 9836:1997. Karta katalogowa jest załącznikiem do umowy.
UWAGA: Wymiary oraz instalacje wysowano na podstawie projektu budowlanego.
Moga wystapic nieznaczne zmiany zgodnie z postanowieniami umowy deweloperskiej.

OPA
.....

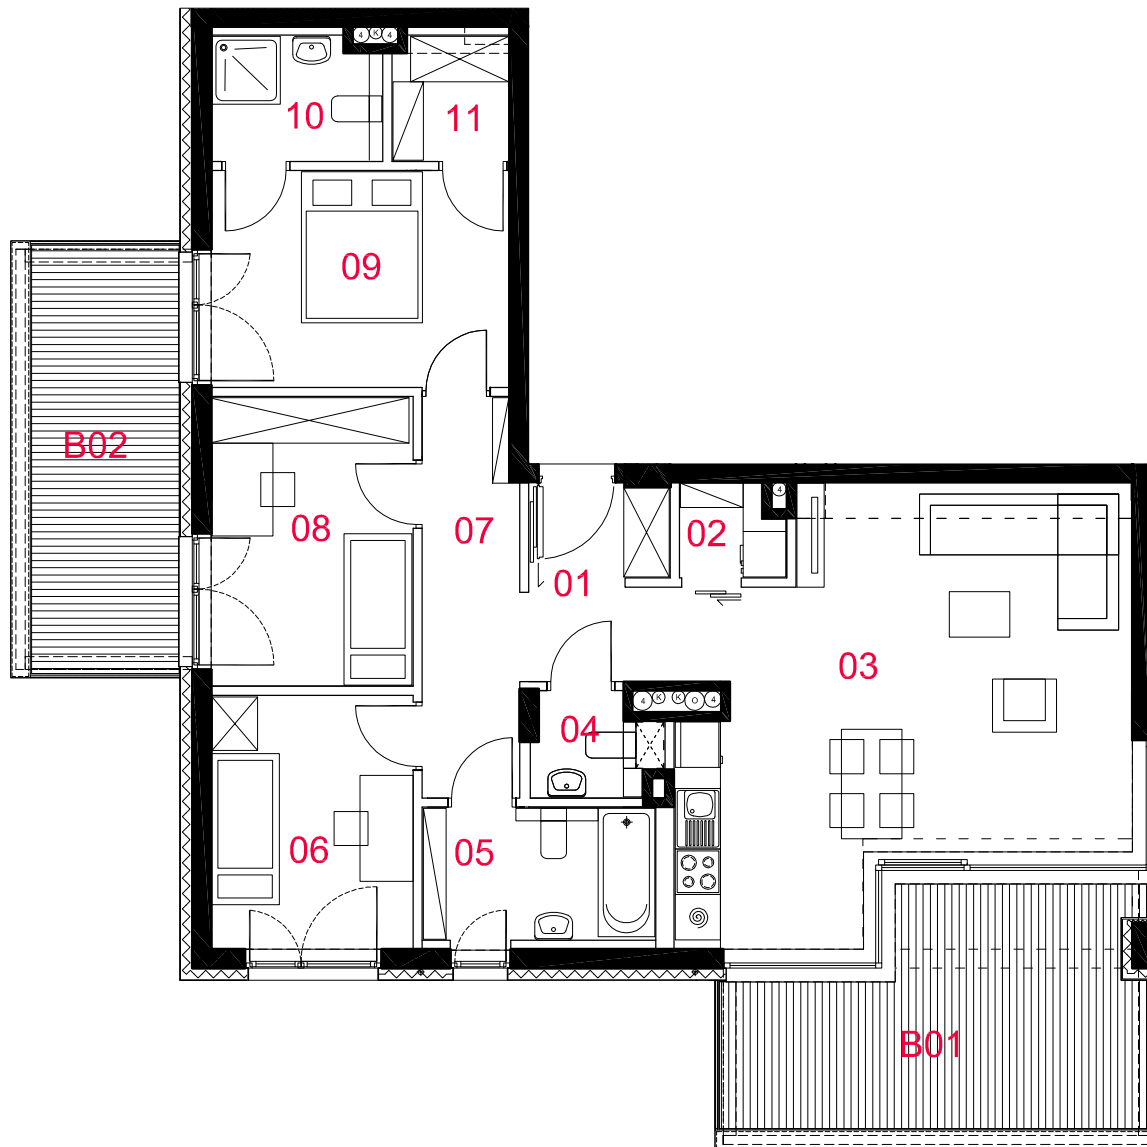

— ściany działowe
— konstrukcja i szachty instalacyjne



skala 1:100