


AWANGARDA

PROFBUD

biuro@profbud.info


tel.605 606 606

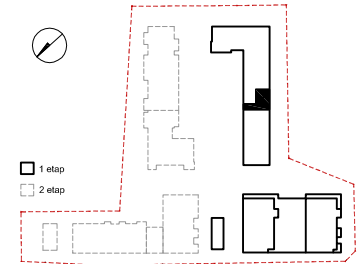

B23

mieszkanie

3 pokoje z aneksem

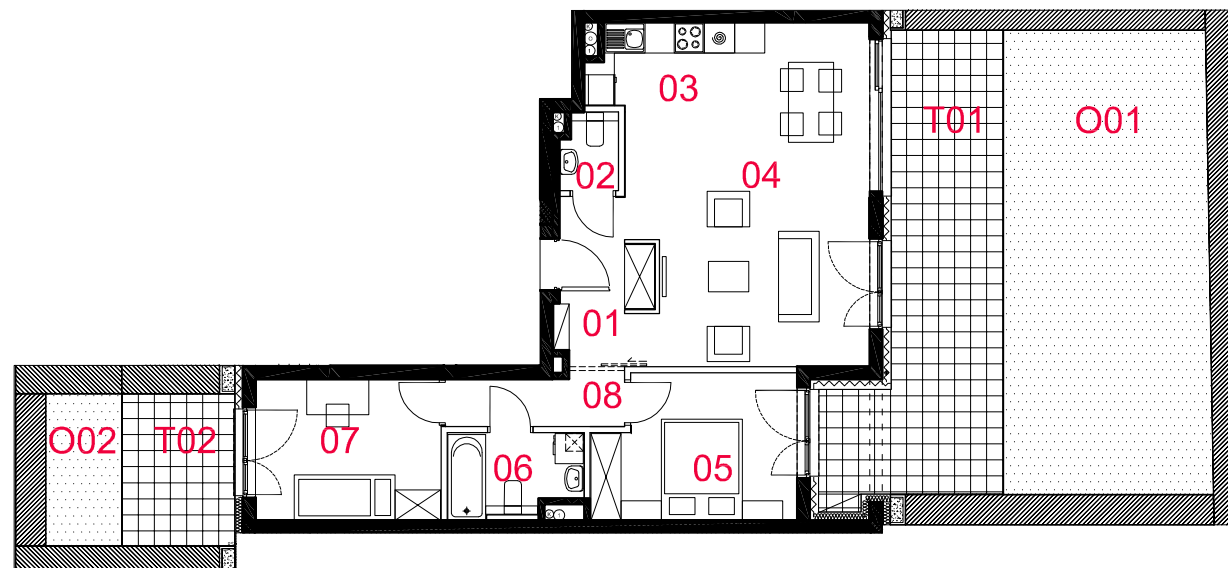

— ściany działowe
 ■ konstrukcja i szachty instalacyjne



skala 1:150

budynek	B
nr klatki	2
piętro	0
kondygnacja	1
balkon 01	- m ²
balkon 02	- m ²
loggia	- m ²
taras 01	23.73 m ²
taras 02	8.12 m ²
przedogródek 01	37.66 m ²
przedogródek 02	7.64 m ²

Oznaczenia pomieszczeń:

01 przedpokój	5.28 m ²
02 wc	1.64 m ²
03 kuchnia	11.66 m ²
04 pokój dzienny	21.22 m ²
05 pokój	10.91 m ²
06 łazienka	4.09 m ²
07 pokój	10.18 m ²
08 korytarz	3.42 m ²

Suma pow.uz. **68.40 m²**

Powierzchnie liczone wg PN - ISO 9836:1997. Karta katalogowa jest załącznikiem do umowy.
 UWAGA: Wymiary oraz instalacje wyszczególniono na podstawie projektu budowlanego.
 Mogą wystąpić nieznaczne zmiany zgodnie z postanowieniami umowy deweloperskiej.

OPA
