


AWANGARDA

PROFBUD

biuro@profbud.info

tel.605 606 606

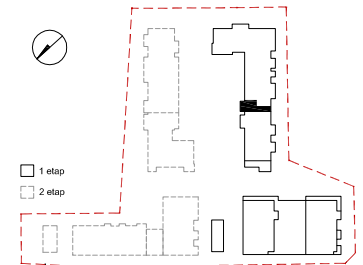

B27

mieszkanie

2 pokoje z aneksem

budynek	B
nr klatki	2
piętro	1
kondygnacja	2
balkon 01	9.72 m ²
balkon 02	- m ²
loggia	3.47 m ²
taras 01	- m ²
taras 02	- m ²


Oznaczenia pomieszczeń:

01 przedpokój	6.30 m ²
02 pokój	9.93 m ²
03 łazienka	3.98 m ²
04 pokój dzienny z aneksem	24.07 m ²

Suma pow.uz. **44.28 m²**

Powierzchnie liczone wg PN - ISO 9836:1997. Karta katalogowa jest załącznikiem do umowy.
UWAGA: Wymiary oraz instalacje wyszowano na podstawie projektu budowlanego.
Mogą wystąpić nieznaczne zmiany zgodnie z postanowieniami umowy deweloperskiej.

OPA
architekci

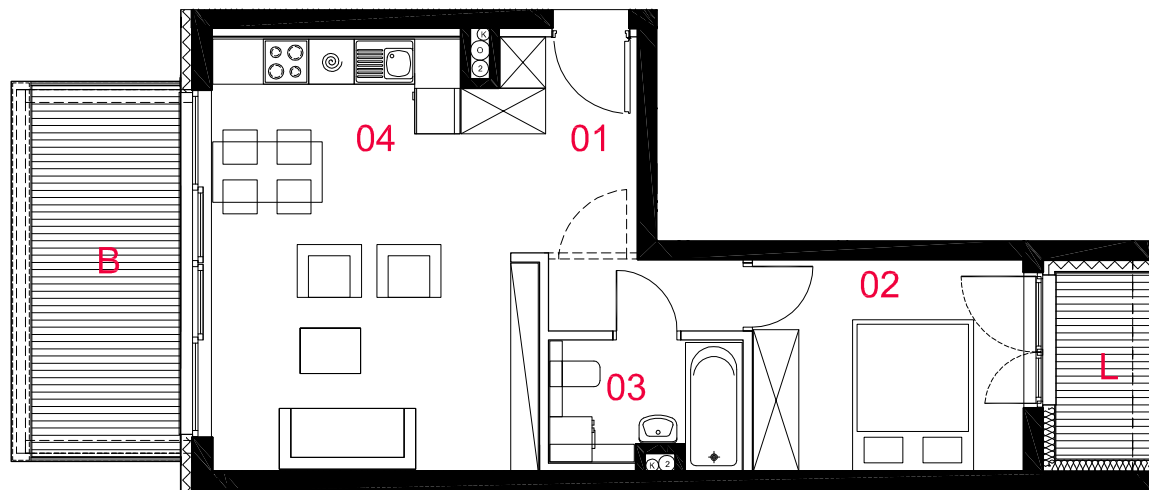

— ściany działowe
— konstrukcja i szachty instalacyjne



skala 1:100