


AWANGARDA

PROFBUD

biuro@profbud.info

tel.605 606 606

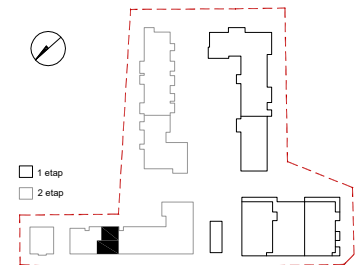

U2

lokal usługowy

budynek	D1
nr klatki	-
piętro	0


Oznaczenia pomieszczeń:

01 pow. użytkowa	57.22 m ²
02 zaplecze usługi	44.40 m ²
03 wc	3.55 m ²

Suma pow. uż. **105.17 m²**

Powierzchnie liczone wg PN - ISO 9836:1997. Karta katalogowa jest załącznikiem do umowy.
UWAGA: Wymiary oraz instalacje wyrysowano na podstawie projektu budowlanego.
Mogą wystąpić nieznaczne zmiany zgodnie z postanowieniami umowy deweloperskiej.

OPA
PROJEKTANT

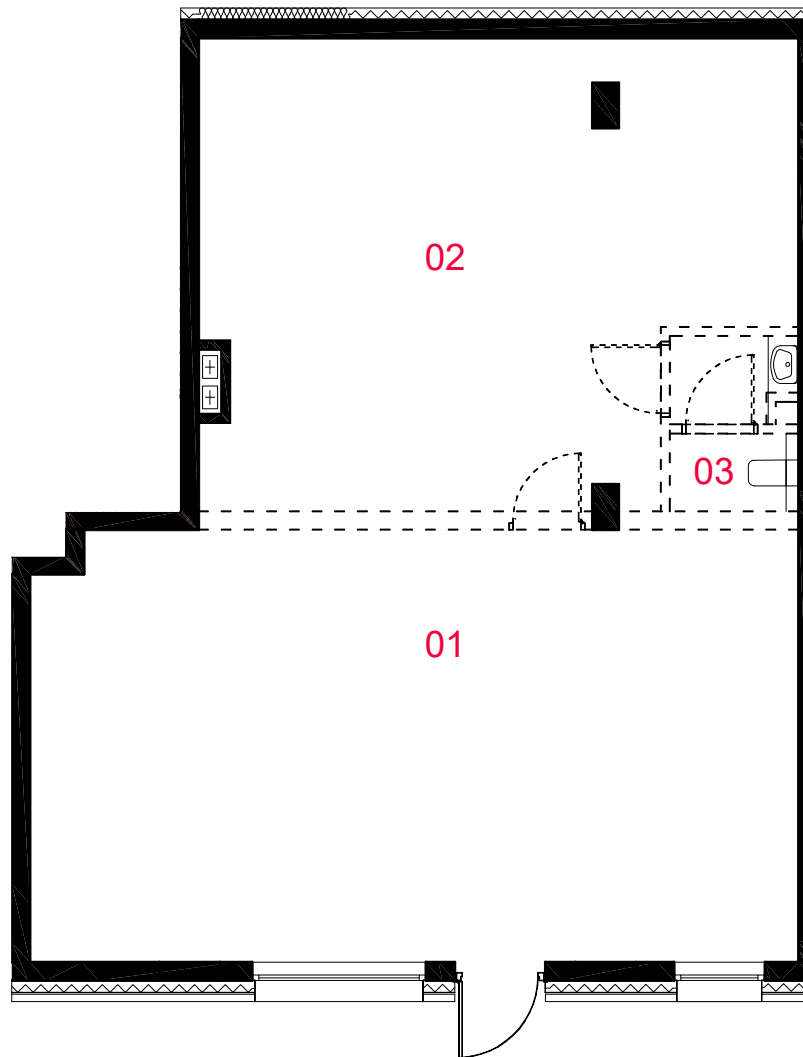

□ □ ściany działowe
■ konstrukcja i szachty instalacyjne



skala 1:100