


AWANGARDA

PROFBUD

biuro@profbud.info

tel.605 606 606

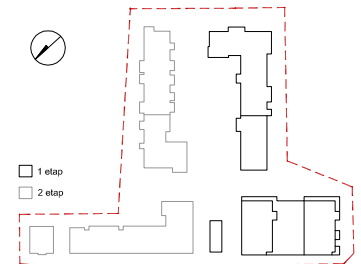

U5

lokal usługowy

budynek	D2
nr klatki	-
piętro	parter


Oznaczenia pomieszczeń:

01 pow.użytkowa	43.52 m ²
02 zaplecze usługi	108.91 m ²
03 wc	4.26 m ²

Suma pow.uż. **156.69 m²**

Powierzchnie liczone wg PN - ISO 9836:1997. Karta katalogowa jest załącznikiem do umowy.
UWAGA: Wymiary oraz instalacje wyrysowano na podstawie projektu budowlanego.
Moga wystąpić nieznaczne zmiany zgodnie z postanowieniami umowy deweloperskiej.

OPA
architekci

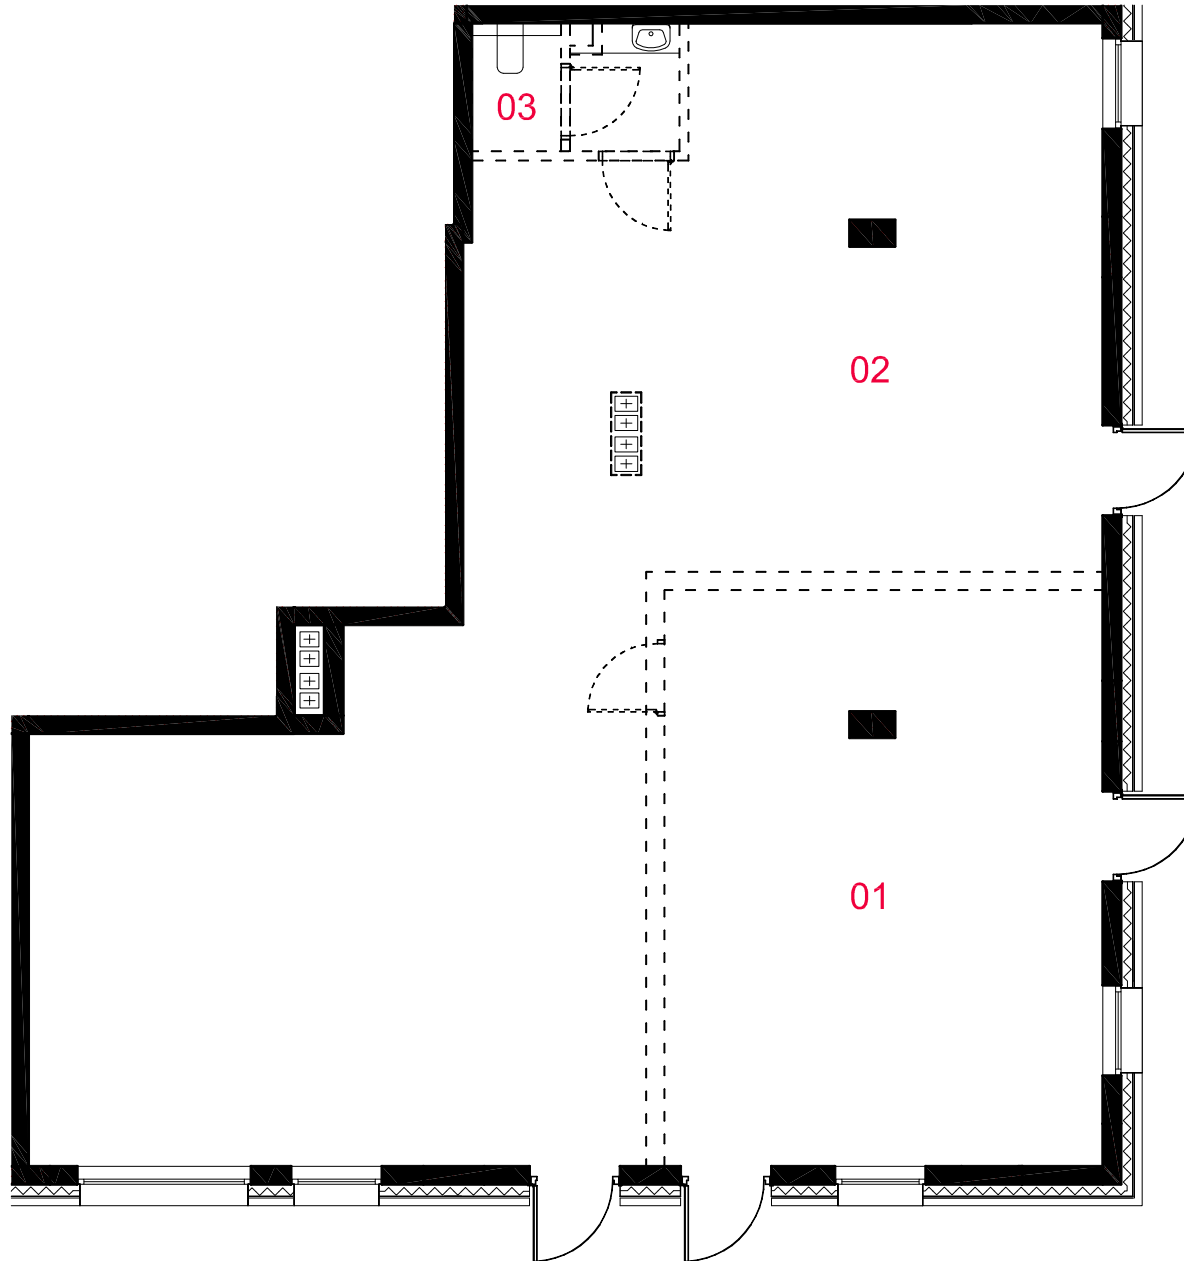

□ □ ściany działowe
■ konstrukcja i szachty instalacyjne


skala 1:100