


# AWANGARDA

## PROFBUD

biuro@profbud.info

tel.605 606 606

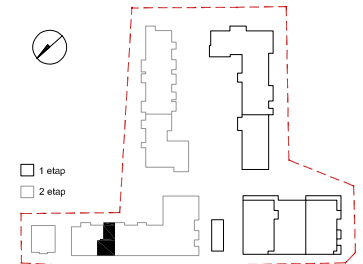

### D02

mieszkanie 3 pokojowe z kuchnią


budynek	D1
nr klatki	01
piętro	1
kondygnacja	2
balkon 01	10.93 m <sup>2</sup>
loggia	4.28 m <sup>2</sup>
taras 01	- m <sup>2</sup>
ogród zimowy 01	- m <sup>2</sup>
ogród zimowy 02	- m <sup>2</sup>

Oznaczenia pomieszczeń:

01 przedpokój	8.58 m <sup>2</sup>
02 kuchnia	8.42 m <sup>2</sup>
03 pokój dzienny	25.34 m <sup>2</sup>
04 garderoba	1.75 m <sup>2</sup>
05 łazienka	2.90 m <sup>2</sup>
06 korytarz	4.77 m <sup>2</sup>
07 łazienka	4.31 m <sup>2</sup>
08 pokój	11.22 m <sup>2</sup>
09 pokój	8.23 m <sup>2</sup>

**Suma pow.uż. 75.52 m<sup>2</sup>**

Powierzchnie liczone wg PN - ISO 9836:1997. Karta katalogowa jest załącznikiem do umowy.  
UWAGA: Wymiary oraz instalacje wysowano na podstawie projektu budowlanego.  
Mogą wystąpić nieznaczne zmiany zgodnie z postanowieniami umowy deweloperskiej.

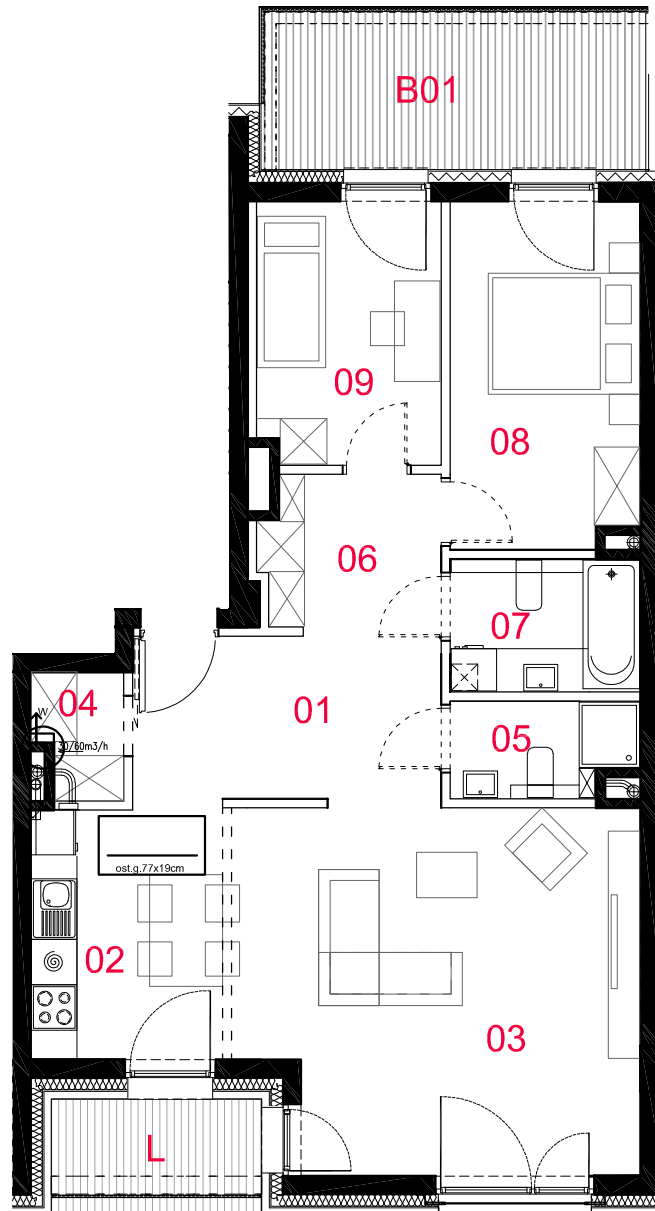

— ściany działowe  
■ konstrukcja i szachty instalacyjne



skala 1:100