


OSIEDLE GOSLOVE

Budynek A

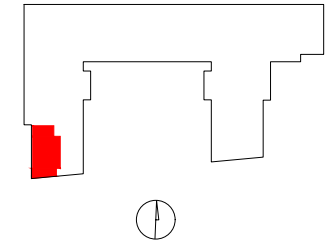

A016

oznaczenie pomieszczeń		
01	hol	10.62 m ²
02	łazienka	4.24 m ²
03	pokój+aneks kuch.	22.63 m ²
04	oranżeria	5.74 m ²
05	pokój	10.61 m ²
06	pokój	10.61 m ²
07	pokój	11.45 m ²
08	łazienka	3.70 m ²

mieszkanie

4 pokoje

budynek

z aneksem

nr klatki

A

piętro

A

kondygnacja

4

loggia

5

taras dach


7.31 m²

64.95 m²

suma pow.uż. 79.60 m²




powierzchnia pod ściankami nadającymi się do demontażu 3.50 m²

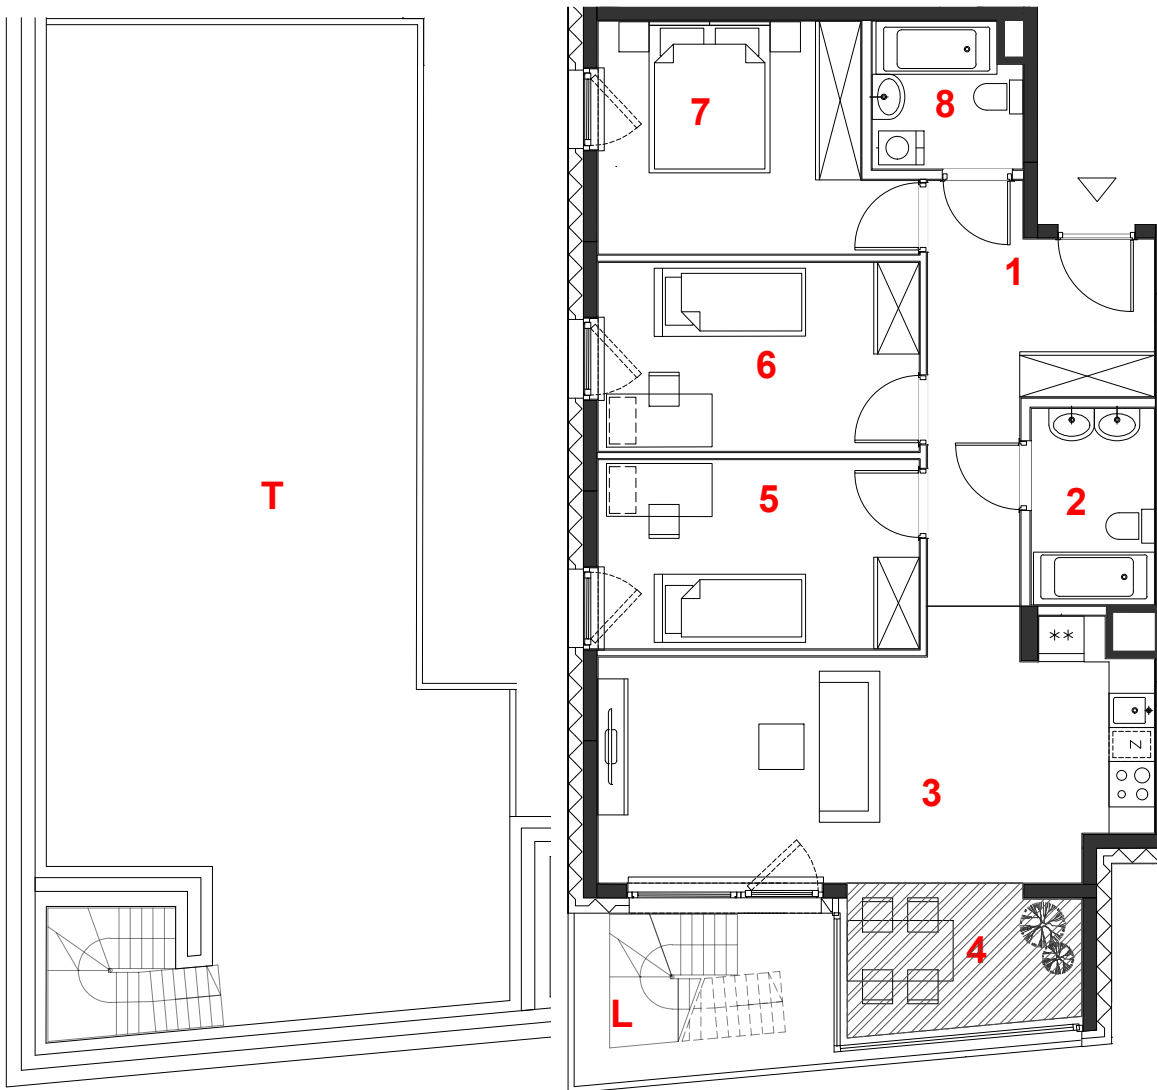pow. lokalu 83.10 m²



skala 1:100

Powierzchnia lokalu (wg projektu) obejmuje: (1) określenie (projektowanej) powierzchni użytkowej wg normy PN-ISO 9836:2015-12 oraz (2) powierzchnię elementów nadających się do demontażu. Szczegółowe zasady ustalenia powierzchni lokalu po jego wybudowaniu określa umowa. Powierzchnia lokalu może ulec zmianom w przypadkach określonych umową. Aranżacja ma charakter przykładowy, umeblowanie nie stanowi wyposażenia lokalu.

 miejscowe obniżenie sufitu
 ściany działowe
 konstrukcja i szachty instalacyjne

PROFBUD

biuro@profbud.info

tel. 605 606 606

ARCHITEKCI DAWIDCZYK & PARTNERZY
Okrzeń 18/40 03-710 Warszawa
www.iadp.pl poczta@iadp.pl
tel.48227861389