


OSIEDLE GOSLOVE

Budynek A

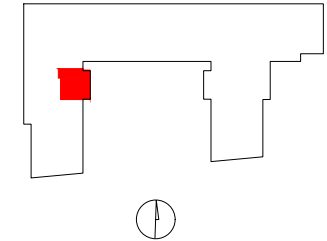

A018

mieszkanie	2 pokoje
	z aneksem
budynek	A
nr klatki	A
piętro	4
kondygnacja	5
balkon przeszklony	6.27 m²
balkon	7.35 m²

oznaczenie pomieszczeń


01	hol	5.45 m²
02	pokój+aneks kuch.	23.80 m²
03	pokój	13.04 m²
04	łazienka	3.95 m²

suma pow.uż. **46.24 m²**

powierzchnia pod
ściankami nadającymi się
do demontażu **1.30 m²**

pow. lokalu **47.54 m²**

Powierzchnia lokalu (wg projektu) obejmuje: (1) określenie (projektowanej) powierzchni użytkowej wg normy PN-ISO 9836:2015-12 oraz (2) powierzchnię elementów nadających się do demontażu. Szczegółowe zasady ustalenia powierzchni lokalu po jego wybudowaniu określa umowa. Powierzchnia lokalu może ulec zmianom w przypadkach określonych umową. Aranżacja ma charakter przykładowy, umeblowanie nie stanowi wyposażenia lokalu.

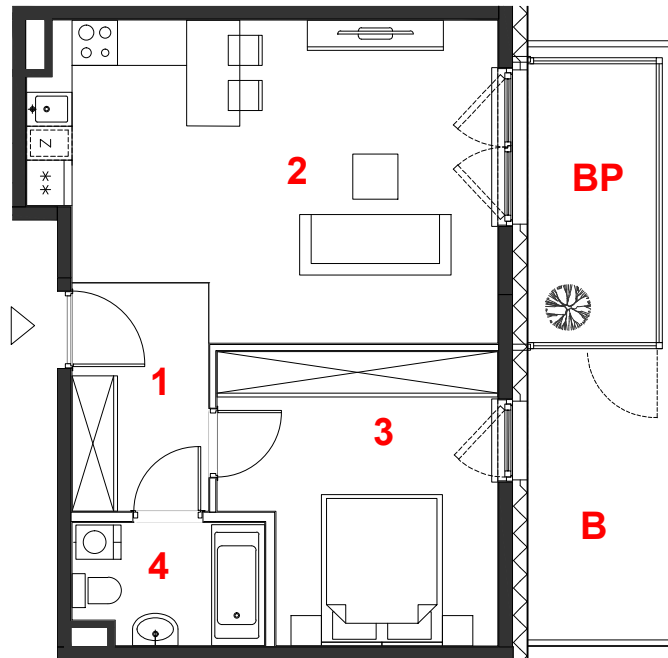

skala 1:100



miejsce obniżenie sufitu

ściany działowe

konstrukcja i szachty instalacyjne

PROFBUD

biuro@profbud.info

tel. 605 606 606



ARCHITEKCI DAWIDCZYK & PARTNERZY
Okęcie 18/40 03-710 Warszawa
www.iadp.pl poczta@iadp.pl
tel.48227861389