


OSIEDLE GOSLOVE

Budynek A

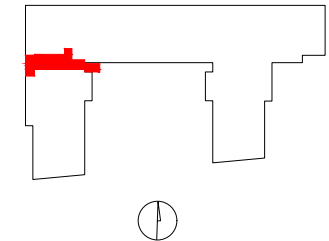

B021

mieszkanie	2 pokoje
	z aneksem
budynek	A
nr klatki	B
piętro	1
kondygnacja	2
balkon	10.60 m²
ogródek	8.91 m²


oznaczenie pomieszczeń		
01	hol	5.57 m²
02	garderoba	2.77 m²
03	pokój	11.95 m²
04	łazienka	4.25 m²
05	pokój+aneks kuch.	25.23 m²

suma pow.uż. **49.77 m²**


 

powierzchnia pod
ściankami nadającymi się
do demontażu 1.36 m²

pow. lokalu **51.13 m²**

Powierzchnia lokalu (wg projektu) obejmuje: (1) określenie (projektowane) powierzchni użytkowej wg normy PN-ISO 9836:2015-12 oraz (2) powierzchnię elementów nadających się do demontażu. Szczegółowe zasady ustalenia powierzchni lokalu po jego wybudowaniu określa umowa. Powierzchnia lokalu może ulec zmianom w przypadkach określonych umową. Aranżacja ma charakter przykładowy, umeblowanie nie stanowi wyposażenia lokalu.

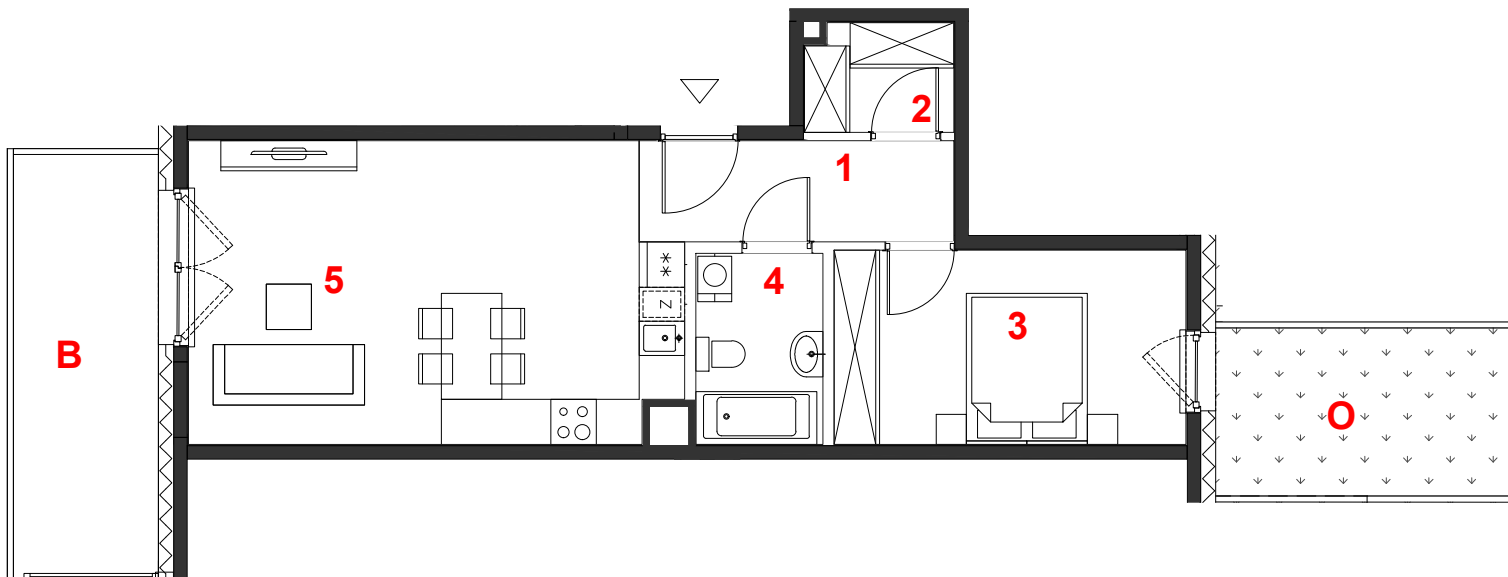

skala 1:100

 miejscowe obniżenie sufitu
 ściany działowe
 konstrukcja i szachty instalacyjne

PROFBUD

biuro@profbud.info

tel. 605 606 606

ARCHITEKCI DAWIDCZYK & PARTNERZY
Okrzei 18/40 03-710 Warszawa
www.isdnp.pl poczta@isdnp.pl
tel.48227861389