


# OSIEDLE GOSLOVE

Budynek A

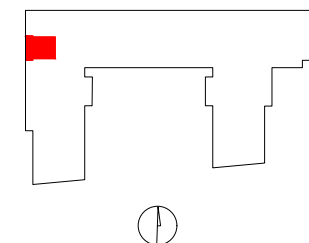

## B022

mieszkanie	<b>1 pokój</b>
	<b>z aneksem</b>
budynek	<b>A</b>
nr klatki	<b>B</b>
piętro	<b>1</b>
kondygnacja	<b>2</b>
balkon	<b>6.22 m<sup>2</sup></b>
balkon przeszklony	<b>5.31 m<sup>2</sup></b>


<b>oznaczenie pomieszczeń</b>	
<b>01</b>	hol+pokój+aneks <b>27.87 m<sup>2</sup></b>
<b>02</b>	łazienka <b>3.72 m<sup>2</sup></b>

**suma pow.uż.** **31.59 m<sup>2</sup>**


powierzchnia pod  
ściankami nadającymi się  
do demontażu **0.62 m<sup>2</sup>**

**pow. lokalu** **32.21 m<sup>2</sup>**

Powierzchnia lokalu (wg projektu) obejmuje: (1) określenie (projektowane) powierzchni użytkowej wg normy PN-ISO 9836:2015-12 oraz (2) powierzchnię elementów nadających się do demontażu. Szczegółowe zasady ustalenia powierzchni lokalu po jego wybudowaniu określa umowa. Powierzchnia lokalu może ulec zmianom w przypadkach określonych umową. Aranżacja ma charakter przykładowy, umeblowanie nie stanowi wyposażenia lokalu.

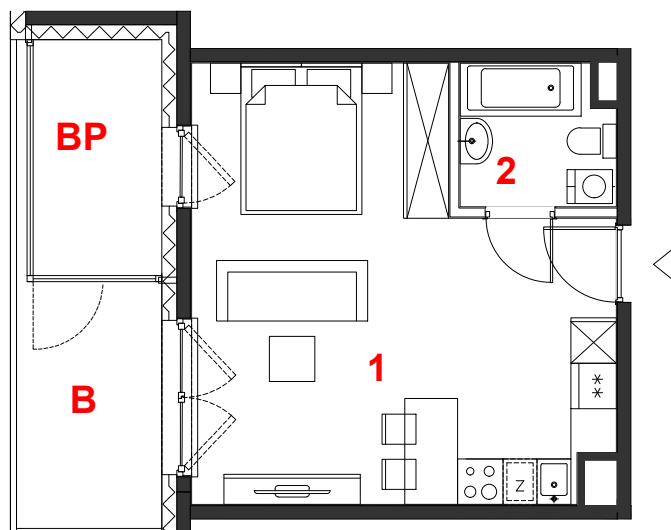

skala 1:100

 miejscowe obniżenie sufitu  
ściany działowe  
konstrukcja i szachty instalacyjne

**PROFBUD**

biuro@profbud.info  
tel. 605 606 606

ARCHITEKCI DAWIDCZYK & PARTNERZY  
Okrzei 18/40 03-710 Warszawa  
www.isdnp.pl poczta@isdnp.pl  
tel.48227861389