


OSIEDLE GOSLOVE

Budynek A

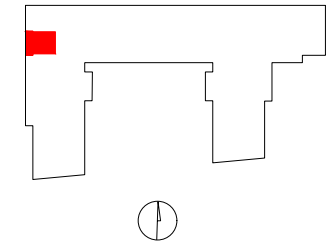

B032


mieszkanie	1 pokój
	z aneksem
budynek	A
nr klatki	B
piętro	3
kondygnacja	4
balkon	6.22 m²
balkon przeszklony	5.31 m²
oznaczenie pomieszczeń	
01 hol+pokój+aneks	23.89 m²
02 łazienka	3.76 m²

suma pow.uż. **27.65 m²**


 

powierzchnia pod
ściankami nadającymi się
do demontażu 0.60 m²

pow. lokalu **28.25 m²**

Powierzchnia lokalu (wg projektu) obejmuje: (1) określenie (projektowane) powierzchni użytkowej wg normy PN-ISO 9836:2015-12 oraz (2) powierzchnię elementów nadających się do demontażu. Szczegółowe zasady ustalenia powierzchni lokalu po jego wybudowaniu określa umowa. Powierzchnia lokalu może ulec zmianom w przypadkach określonych umową. Aranżacja ma charakter przykładowy, umeblowanie nie stanowi wyposażenia lokalu.

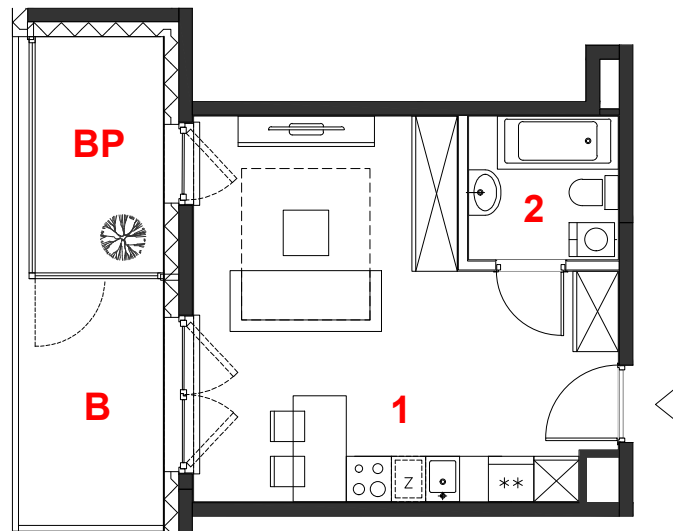

skala 1:100

 miejscowe obniżenie sufitu
 ściany działowe
 konstrukcja i szachty instalacyjne

PROFBUD

biuro@profbud.info
tel. 605 606 606

ARCHITEKCI DAWIDCZYK & PARTNERZY
Okrzei 18/40 03-710 Warszawa
www.isdnp.pl poczta@isdnp.pl
tel.48227861389