


OSIEDLE GOSLOVE

Budynek A

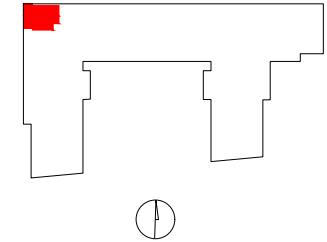

B038

| | |
|-------------|---------------------------|
| mieszkanie | 2 pokoje |
| | z aneksem |
| budynek | A |
| nr klatki | B |
| piętro | 4 |
| kondygnacja | 5 |
| loggia | 6.18 m² |

oznaczenie pomieszczeń


| | | |
|----|-------------------|----------------------|
| 01 | hol | 7.75 m ² |
| 02 | pokój | 12.90 m ² |
| 03 | oranżeria | 5.72 m ² |
| 04 | pokój+aneks kuch. | 21.92 m ² |
| 05 | łazienka | 3.81 m ² |

suma pow.uż. **52.10 m²**


powierzchnia pod ściankami nadającymi się do demontażu 1.44 m²

pow. lokalu **53.54 m²**

Powierzchnia lokalu (wg projektu) obejmuje: (1) określenie (projektowanej) powierzchni użytkowej wg normy PN-ISO 9836:2015-12 oraz (2) powierzchnię elementów nadających się do demontażu. Szczegółowe zasady ustalenia powierzchni lokalu po jego wybudowaniu określa umowa. Powierzchnia lokalu może ulec zmianom w przypadkach określonych umową. Aranżacja ma charakter przykładowy. Umeblowanie nie stanowi wyposażenia lokalu.

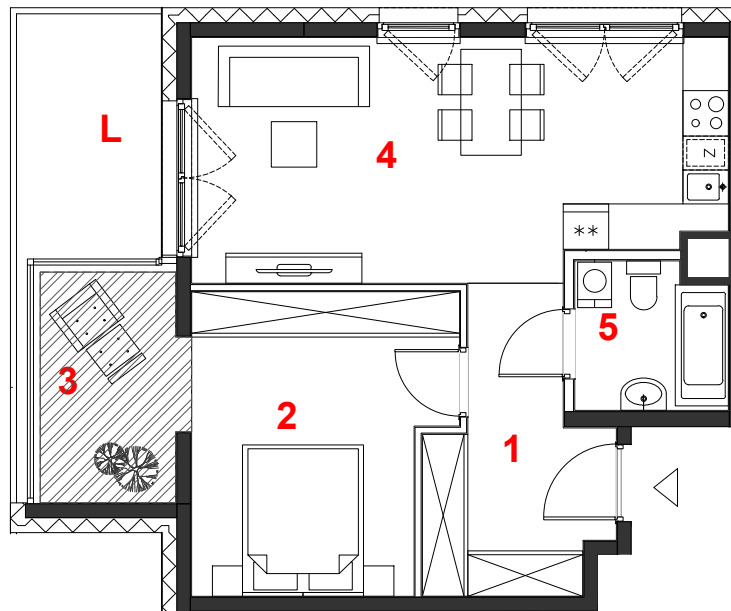

skala 1:100

 miejscowe obniżenie sufitu
ściany działowe
konstrukcja i szachty instalacyjne

PROFBUD

biuro@profbud.info

tel. 605 606 606

ARCHITEKCI DAWIDCZYK & PARTNERZY
Okrzei 18/40 03-710 Warszawa
www.iadp.pl poczta@iadp.pl
tel.48227861389