


OSIEDLE GOSLOVE

Budynek A

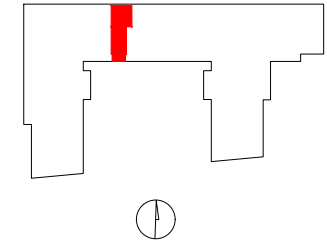

C059

mieszkanie	3 pokoje
	z aneksem
budynek	A
nr klatki	C
piętro	3
kondygnacja	4
balkon	6.85 m²

oznaczenie pomieszczeń


01	hol	7.84 m²
02	wc	1.46 m²
03	pokój+aneks kuch.	24.21 m²
04	łazienka	3.85 m²
05	pokój	10.50 m²
06	pokój	9.50 m²

suma pow.uż. **57.36 m²**


powierzchnia pod ściankami nadającymi się do demontażu 2.18 m²

pow. lokalu **59.54 m²**

Powierzchnia lokalu (wg projektu) obejmuje: (1) określenie (projektowane) powierzchni użytkowej wg normy PN-ISO 9836:2015-12 oraz (2) powierzchnię elementów nadających się do demontażu. Szczegółowe zasady ustalenia powierzchni lokalu po jego wybudowaniu określa umowa. Powierzchnia lokalu może ulec zmianom w przypadkach określonych umową. Aranżacja ma charakter przykładowy. Umeblowanie nie stanowi wyposażenia lokalu.

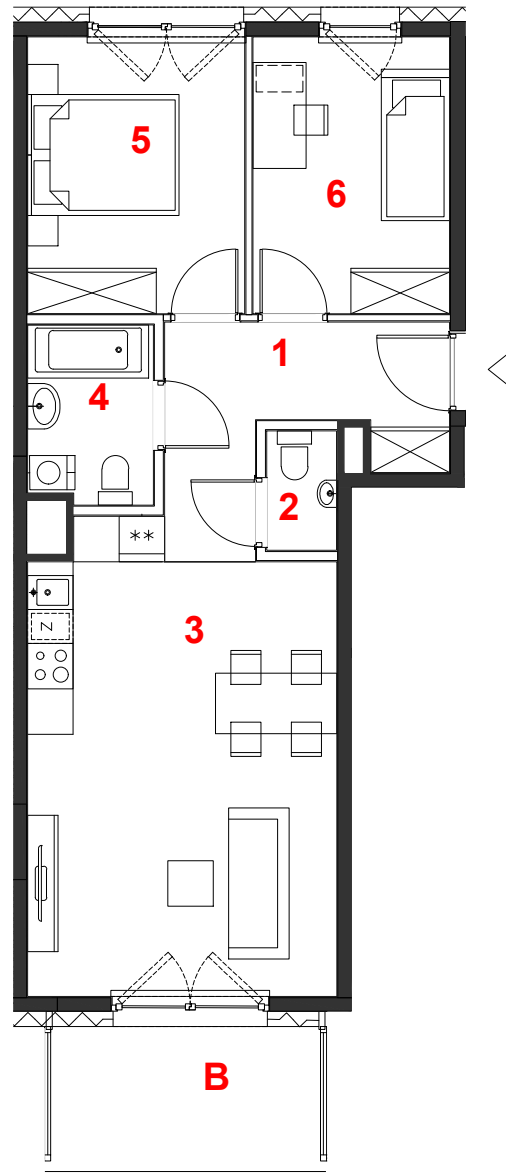

skala 1:100

 miejscowe obniżenie sufitu
ściany działowe
konstrukcja i szachty instalacyjne



PROFBUD

biuro@profbud.info

tel. 605 606 606

ARCHITEKCI DAWIDCZYK & PARTNERZY
Okęcie 18/40 03-710 Warszawa
www.iadp.pl poczta@iadp.pl
tel.48227861389