


OSIEDLE GOSLOVE

Budynek A

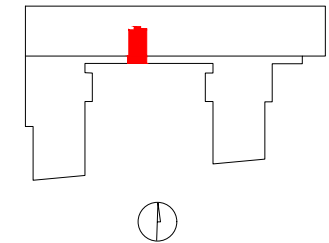

C070

mieszkanie	1 pokój
	z aneksem
budynek	A
nr klatki	C
piętro	6
kondygnacja	7
loggia	5.30 m ²

oznaczenie pomieszczeń


01	hol+pokój+aneks	28.95 m ²
02	łazienka	3.78 m ²
03	oraznia	4.78 m ²

suma pow.uż. 37.51 m²




powierzchnia pod
ściankami nadającymi się
do demontażu 0.55 m²

pow. lokalu 38.06 m²

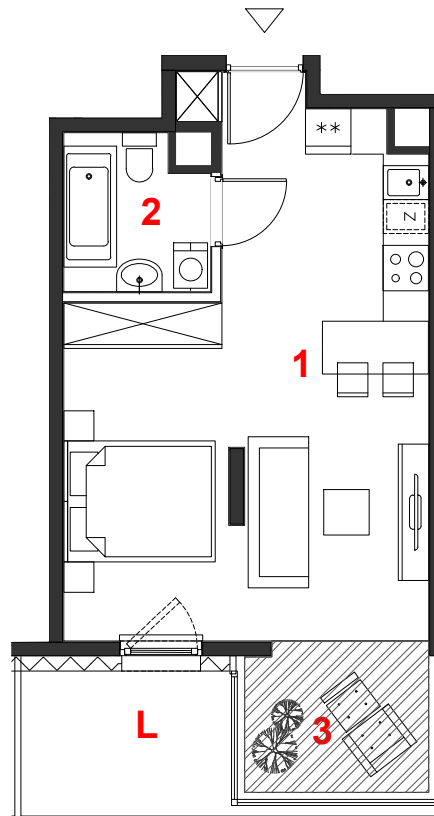Powierzchnia lokalu (wg projektu) obejmuje: (1) określenie (projektowanej) powierzchni użytkowej wg normy PN-ISO 9836:2015-12 oraz (2) powierzchnię elementów nadających się do demontażu. Szczegółowe zasady ustalenia powierzchni lokalu po jego wybudowaniu określa umowa. Powierzchnia lokalu może ulec zmianom w przypadkach określonych umową. Aranżacja ma charakter przykładowy. Umeblowanie nie stanowi wyposażenia lokalu.



skala 1:100

 miejscowe obniżenie sufitu
 ściany działowe
 konstrukcja i szachty instalacyjne



PROFBUD

biuro@profbud.info
tel. 605 606 606

ARCHITEKCI DAWIDCZYK & PARTNERZY
Okrzei 18/40 03-710 Warszawa
www.iadp.pl poczta@iadp.pl
tel.48227861389