


OSIEDLE GOSLOVE

Budynek A

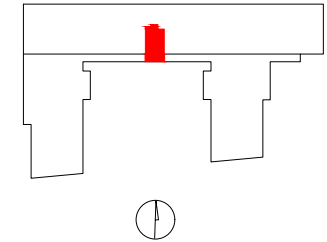

C073

mieszkanie	1 pokój
	z aneksem
budynek	A
nr klatki	C
piętro	7
kondygnacja	8
loggia	5.30 m ²

oznaczenie pomieszczeń


01	hol+pokój+aneks	29.43 m ²
02	łazienka	4.20 m ²
03	orazernia	4.84 m ²

suma pow.uż. 38.47 m²

powierzchnia pod
ściankami nadającymi się
do demontażu 0.74 m²

pow. lokalu 39.21 m²

Powierzchnia lokalu (wg projektu) obejmuje: (1) określenie (projektowanej) powierzchni użytkowej wg normy PN-ISO 9836:2015-12 oraz (2) powierzchnię elementów nadających się do demontażu. Szczegółowe zasady ustalenia powierzchni lokalu po jego wybudowaniu określa umowa. Powierzchnia lokalu może ulec zmianom w przypadkach określonych umową. Aranżacja ma charakter przykładowy. Umeblowanie nie stanowi wyposażenia lokalu.

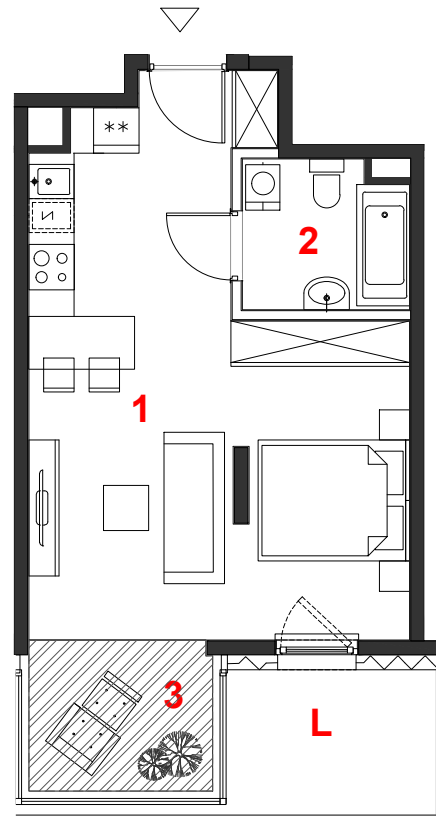

skala 1:100



miejsce obniżenie sufitu

ściany działowe

konstrukcja i szachty instalacyjne



PROFBUD

biuro@profbud.info

tel. 605 606 606

ARCHITEKCI DAWIDCZYK & PARTNERZY
Okrzei 18/40 03-710 Warszawa
www.iadp.pl poczta@iadp.pl
tel.48227861389