


OSIEDLE GOSLOVE

Budynek A

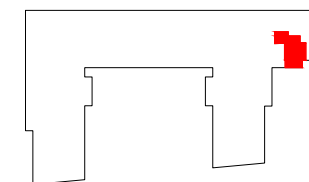

E098

mieszkanie	1 pokój
	z aneksem
budynek	A
nr klatki	E
piętro	1
kondygnacja	2
balkon	8.62 m²


oznaczenie pomieszczeń

01	hol	5.75 m²
02	pokój+aneks kuch.	25.07 m²
03	łazienka	4.76 m²

suma pow.uż. **35.58 m²**

powierzchnia pod
ściankami nadającymi się
do demontażu **0.32 m²**

pow. lokalu **35.90 m²**

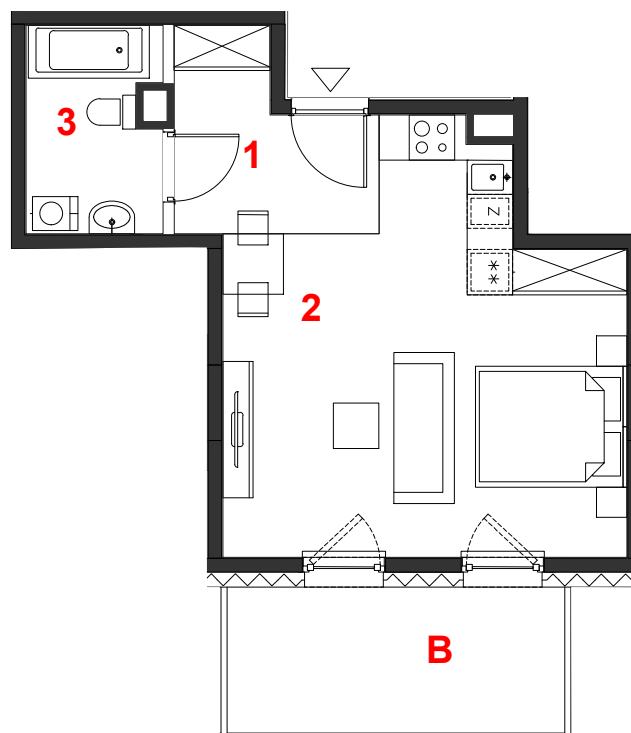

skala 1:100



miejsce obniżenie sufitu



ściany działowe



konstrukcja i szachty instalacyjne

PROFBUD

biuro@profbud.info

tel. 605 606 606

ARCHITEKCI DAWIDCZYK & PARTNERZY
Okrzei 18/40 03-710 Warszawa
www.isdnp.pl poczta@isdnp.pl
tel.48227861389

