


OSIEDLE GOSLOVE

Budynek A

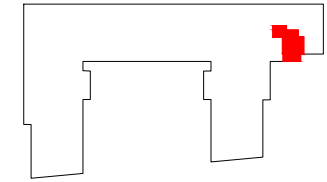

E104

mieszkanie	1 pokój
	z aneksem
budynek	A
nr klatki	E
piętro	3
kondygnacja	4
balkon	8.62 m ²


oznaczenie pomieszczeń

01	hol	5.75 m ²
02	pokój+aneks kuch.	25.07 m ²
03	łazienka	4.76 m ²

suma pow.uż. 35.58 m²

powierzchnia pod ściankami nadającymi się do demontażu 0.32 m²

pow. lokalu 35.90 m²

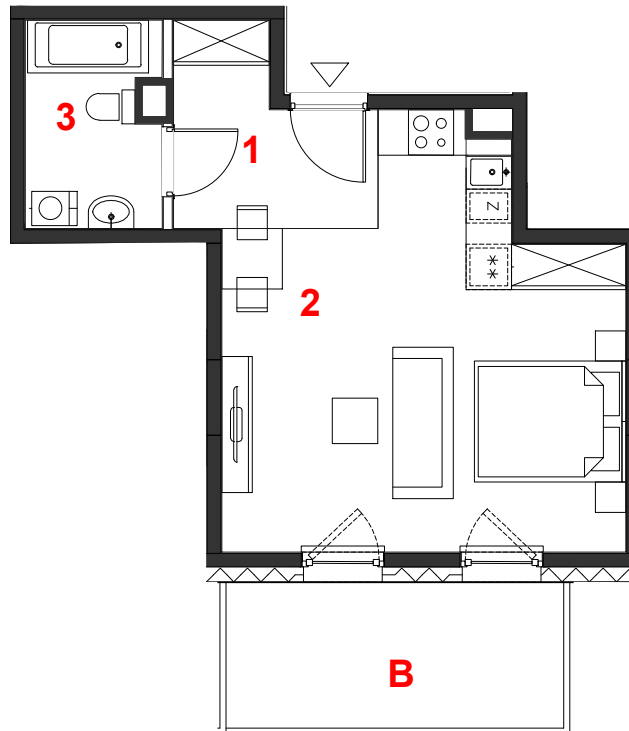

skala 1:100



miejsce obniżenie sufitu

ściany działowe

konstrukcja i szachty instalacyjne

PROFBUD

biuro@profbud.info

tel. 605 606 606

ARCHITEKCI DAWIDCZYK & PARTNERZY
Okęcie 18/40 03-710 Warszawa
www.iadp.pl poczta@iadp.pl
tel.48227861389

