



# OSIEDLE GOSLOVE

Budynek A

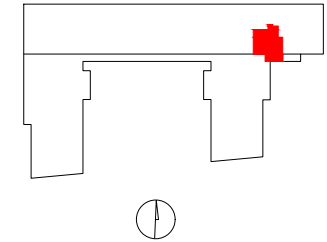

## E112

mieszkanie	<b>2 pokoje</b>
	<b>z kuchnią</b>
budynek	<b>A</b>
nr klatki	<b>E</b>
piętro	<b>6</b>
kondygnacja	<b>7</b>
balkon	<b>9.01 m<sup>2</sup></b>

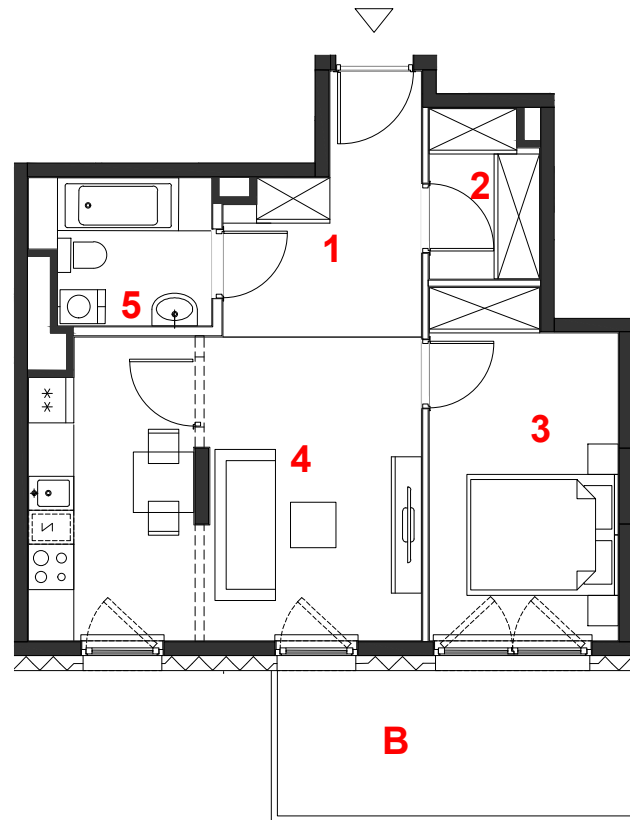

### oznaczenie pomieszczeń

01	hol	7.07 m <sup>2</sup>
02	garderoba	3.13 m <sup>2</sup>
03	pokój	11.04 m <sup>2</sup>
04	pokój+kuchnia	20.32 m <sup>2</sup>
05	łazienka	4.35 m <sup>2</sup>


 

**suma pow.uż.** **45.91 m<sup>2</sup>**

powierzchnia pod  
ściankami nadającymi się  
do demontażu 1.42 m<sup>2</sup>

**pow. lokalu** **47.33 m<sup>2</sup>**

Powierzchnia lokalu (wg projektu) obejmuje: (1) określenie (projektowanej) powierzchni użytkowej wg normy PN-ISO 9836:2015-12 oraz (2) powierzchnię elementów nadających się do demontażu. Szczegółowe zasady ustalenia powierzchni lokalu po jego wybudowaniu określa umowa. Powierzchnia lokalu może ulec zmianom w przypadkach określonych umową. Aranżacja ma charakter przykładowy. Umeblowanie nie stanowi wyposażenia lokalu.

skala 1:100

 miejscowe obniżenie sufitu  
 ściany działowe  
 konstrukcja i szachty instalacyjne

## PROFBUD

biuro@profbud.info  
tel. 605 606 606

ARCHITEKCI DAWIDCZYK & PARTNERZY  
Okęcie 18/40 03-710 Warszawa  
www.iadp.pl poczta@iadp.pl  
tel.48227861389