


OSIEDLE GOSLOVE

Budynek A

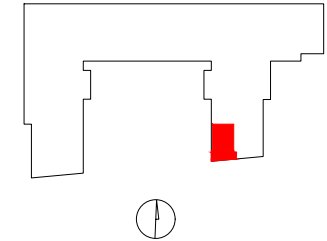

F118

mieszkanie	2 pokoje
	z aneksem
budynek	A
nr klatki	F
piętro	1
kondygnacja	2
loggia	5.94 m²

oznaczenie pomieszczeń


01	hol	7.90 m²
02	łazienka	3.38 m²
03	pokój+aneks kuch.	16.65 m²
04	oranżeria	7.06 m²
05	pokój	10.36 m²

suma pow.uż. **45.35 m²**


powierzchnia pod ściankami nadającymi się do demontażu 1.50 m²

pow. lokalu **46.85 m²**

Powierzchnia lokalu (wg projektu) obejmuje: (1) określenie (projektowanej) powierzchni użytkowej wg normy PN-ISO 9836:2015-12 oraz (2) powierzchnię elementów nadających się do demontażu. Szczegółowe zasady ustalenia powierzchni lokalu po jego wybudowaniu określa umowa. Powierzchnia lokalu może ulec zmianom w przypadkach określonych umową. Aranżacja ma charakter przykładowy, umeblowanie nie stanowi wyposażenia lokalu.

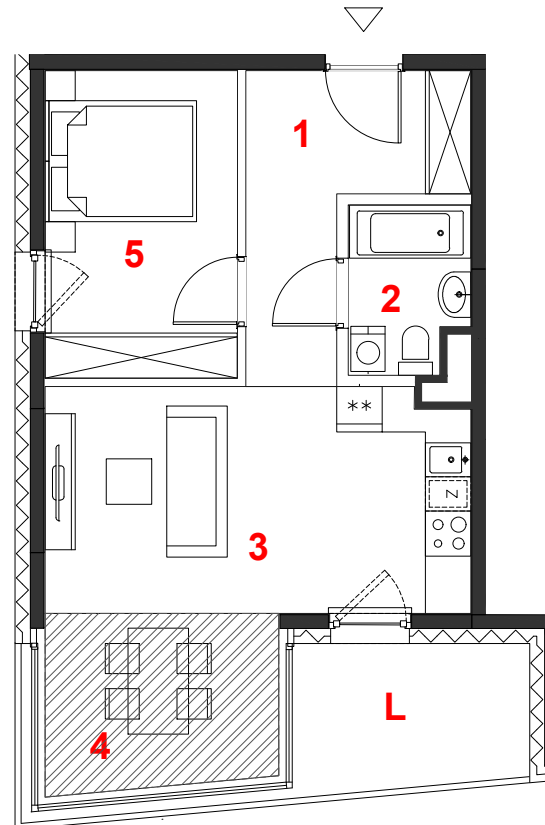

skala 1:100

 miejscowe obniżenie sufitu
ściany działowe
konstrukcja i szachty instalacyjne

PROFBUD

biuro@profbud.info
tel. 605 606 606

ARCHITEKCI DAWIDCZYK & PARTNERZY
Okrzeń 18/40 03-710 Warszawa
www.iadp.pl poczta@iadp.pl
tel.48227861389