


# OSIEDLE GOSLOVE

Budynek A

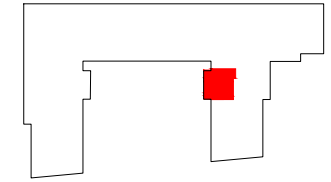

## F127

mieszkanie	<b>2 pokoje</b>
	<b>z aneksem</b>
budynek	<b>A</b>
nr klatki	<b>F</b>
piętro	<b>4</b>
kondygnacja	<b>5</b>
balkon	<b>7.35 m<sup>2</sup></b>
balkon przeszklony	<b>6.27 m<sup>2</sup></b>

### oznaczenie pomieszczeń


<b>01</b>	hol	<b>5.45 m<sup>2</sup></b>
<b>02</b>	łazienka	<b>3.95 m<sup>2</sup></b>
<b>03</b>	pokój	<b>13.04 m<sup>2</sup></b>
<b>04</b>	pokój+aneks kuch.	<b>23.78 m<sup>2</sup></b>

**suma pow.uż.** **46.22 m<sup>2</sup>**

powierzchnia pod ściankami nadającymi się do demontażu **1.30 m<sup>2</sup>**

**pow. lokalu** **47.52 m<sup>2</sup>**

Powierzchnia lokalu (wg projektu) obejmuje: (1) określenie (projektowanej) powierzchni użytkowej wg normy PN-ISO 9836:2015-12 oraz (2) powierzchnię elementów nadających się do demontażu. Szczegółowe zasady ustalenia powierzchni lokalu po jego wybudowaniu określa umowa. Powierzchnia lokalu może ulec zmianom w przypadkach określonych umową. Aranżacja ma charakter przykładowy, umeblowanie nie stanowi wyposażenia lokalu.

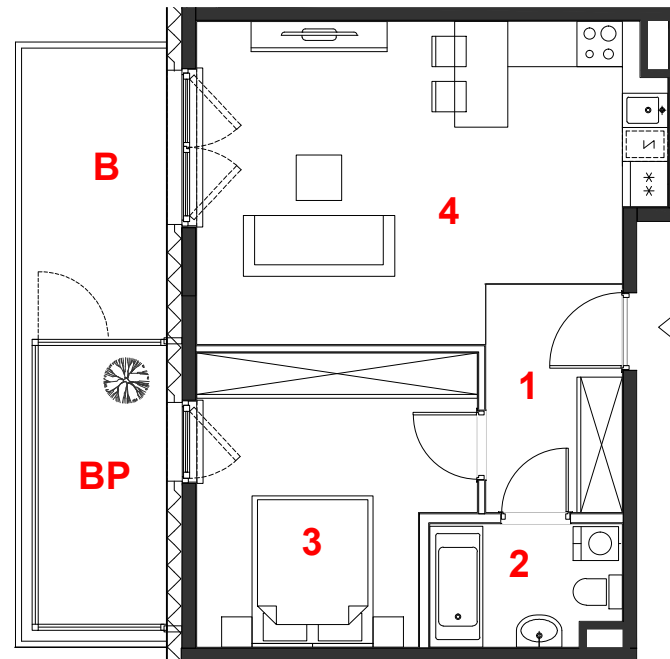

skala 1:100



miejsce obniżenie sufitu

ściany działowe

konstrukcja i szachty instalacyjne



## PROFBUD

biuro@profbud.info

tel. 605 606 606

ARCHITEKCI DAWIDCZYK & PARTNERZY  
Okęcie 18/40 03-710 Warszawa  
www.iadp.pl poczta@iadp.pl  
tel.48227861389