

# OSIEDLE GOSLOVE

## Budynek B



### A001

mieszkanie	<b>2 pokoje</b>
	<b>z aneksem</b>
budynek	<b>B</b>
nr klatki	<b>A</b>
piętro	<b>0</b>
kondygnacja	<b>1</b>
ogródek	<b>17.74 m<sup>2</sup></b>

#### oznaczenie pomieszczeń


<b>01</b>	hol	<b>2.94 m<sup>2</sup></b>
<b>02</b>	pokój+aneks kuch.	<b>23.11 m<sup>2</sup></b>
<b>03</b>	łazienka	<b>4.15 m<sup>2</sup></b>
<b>04</b>	pokój	<b>11.20 m<sup>2</sup></b>

**suma pow.uż.** **41.40 m<sup>2</sup>**

powierzchnia pod  
ściankami nadającymi się  
do demontażu 1.10 m<sup>2</sup>

**pow. lokalu** **42.50 m<sup>2</sup>**

Powierzchnia lokalu (wg projektu) obejmuje: (1) określenie (projektowanej) powierzchni użytkowej wg normy PN-ISO 9836:2015-12 oraz (2) powierzchnię elementów nadających się do demontażu. Szczegółowe zasady ustalenia powierzchni lokalu po jego wybudowaniu określa umowa. Powierzchnia lokalu może ulec zmianom w przypadkach określonych umową. Aranżacja ma charakter przykładowy, umeblowanie nie stanowi wyposażenia lokalu.

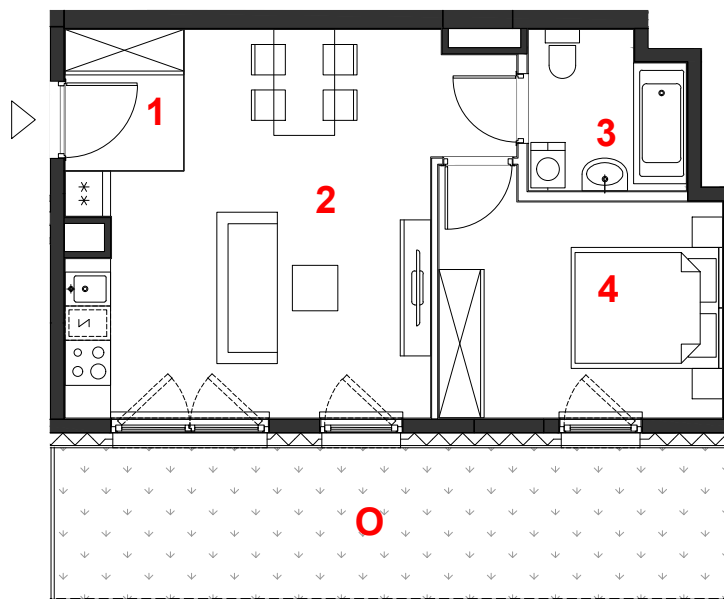

skala 1:100



miejsce obniżenie sufitu  
ściany działowe  
konstrukcja i szachty instalacyjne



**PROFBUD**

biuro@profbud.info  
tel. 605 606 606

ARCHITEKCI DAWIDCZYK & PARTNERZY  
Okazie 18/40 03-710 Warszawa  
www.iadp.pl poczta@iadp.pl  
tel.48227861389