



OSIEDLE GOSLOVE

Budynek B

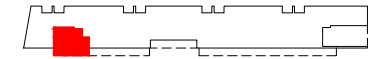

A002

mieszkanie	2 pokoje
	z aneksem
budynek	B
nr klatki	A
piętro	0
kondygnacja	1
ogródek	18.15 m²

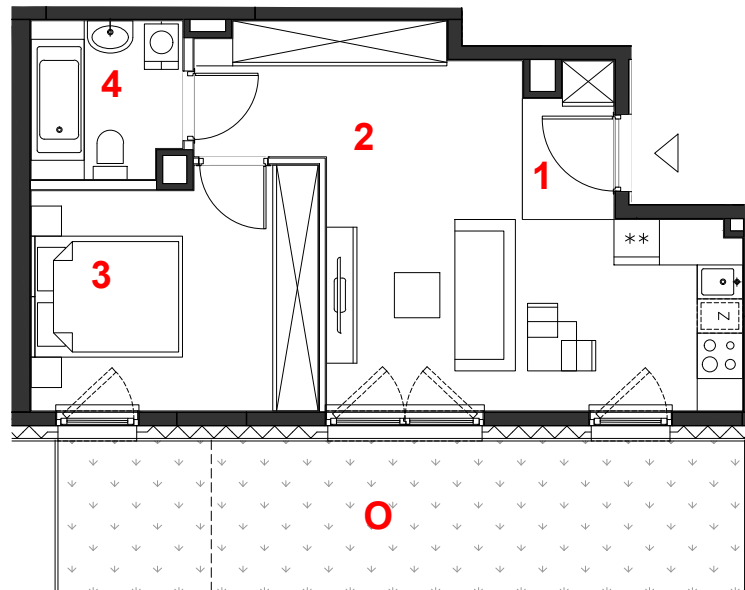

oznaczenie pomieszczeń		
01	hol	2.28 m²
02	pokój+aneks kuch.	23.16 m²
03	pokój	11.60 m²
04	łazienka	4.06 m²

suma pow.uż.	41.10 m²
powierzchnia pod ściankami nadającymi się do demontażu	1.01 m ²
pow. lokalu	42.11 m²

Powierzchnia lokalu (wg projektu) obejmuje: (1) określenie (projektowanej) powierzchni użytkowej wg normy PN-ISO 9836:2015-12 oraz (2) powierzchnię elementów nadających się do demontażu. Szczegółowe zasady ustalenia powierzchni lokalu po jego wybudowaniu określa umowa. Powierzchnia lokalu może ulec zmianom w przypadkach określonych umową. Aranżacja ma charakter przykładowy, umeblowanie nie stanowi wyposażenia lokalu.

skala 1:100

miejscowe obniżenie sufitu
 ściany działowe
 konstrukcja i szachty instalacyjne

PROFBUD

biuro@profbud.info
tel. 605 606 606



ARCHITEKCI DAWIDCZYK & PARTNERZY
Okazie 18/40 03-710 Warszawa
www.iadp.pl poczta@iadp.pl
tel.48227861389