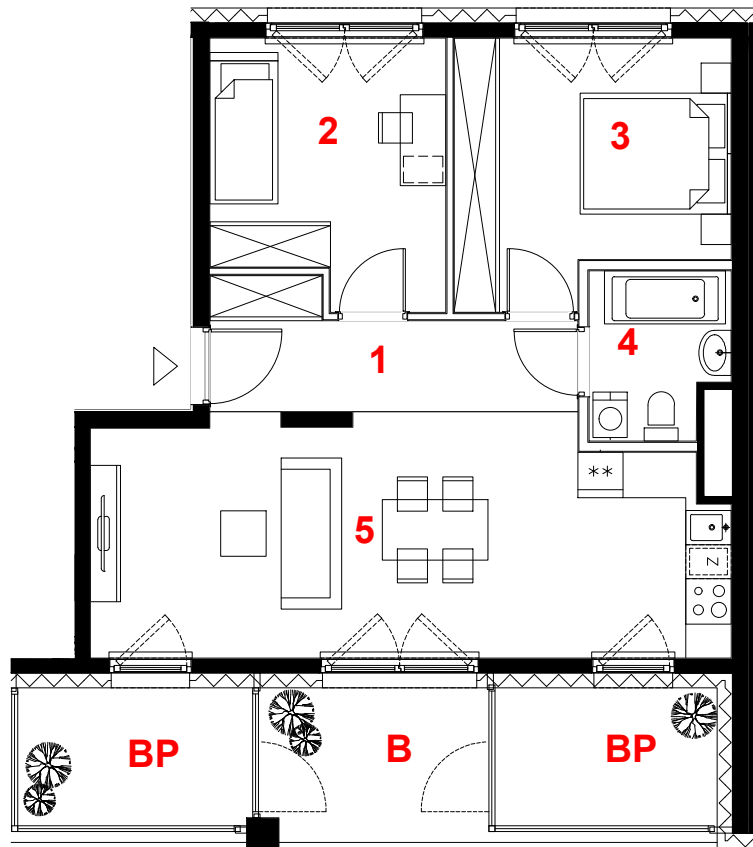


## B035


 



oznaczenie pomieszczeń		
01	hol	6.73 m <sup>2</sup>
02	pokój	10.37 m <sup>2</sup>
03	pokój	11.88 m <sup>2</sup>
04	łazienka	3.87 m <sup>2</sup>
05	pokój + aneks kuch.	25.67 m <sup>2</sup>
<b>suma pow.uż. 58.52 m<sup>2</sup></b>		
powierzchnia pod ściankami nadającymi się do demontażu 1.88 m <sup>2</sup>		
<b>pow. lokalu 60.40 m<sup>2</sup></b>		

mieszkanie	<b>3 pokoje</b>
	<b>z aneksem</b>
budynek	<b>B</b>
nr klatki	<b>B</b>
piętro	<b>2</b>
kondygnacja	<b>3</b>
balkon przeszklony	<b>5.64 m<sup>2</sup></b>
balkon	<b>6.05 m<sup>2</sup></b>
balkon przeszklony	<b>5.35 m<sup>2</sup></b>

  
 skala 1:100

Powierzchnia lokalu (wg projektu) obejmuje: (1) określenie (projektowanej) powierzchni użytkowej wg normy PN-ISO 9836:2015-12 oraz (2) powierzchnię elementów nadających się do demontażu. Szczegółowe zasady ustalenia powierzchni lokalu po jego wybudowaniu określa umowa. Powierzchnia lokalu może ulec zmianom w przypadkach określonych umową. Aranżacja ma charakter przykładowy, umeblowanie nie stanowi wyposażenia lokalu.

 miejscowe obniżenie sufitu  
 ściany działowe  
 konstrukcja i szachty instalacyjne

**PROFBUD**



biuro@profbud.info  
 tel. 605 606 606

ARCHITEKCI DAWIDCZYK & PARTNERZY  
 Okazie 18/40 03-710 Warszawa  
 www.iadp.pl poczta@iadp.pl  
 tel.48227861389