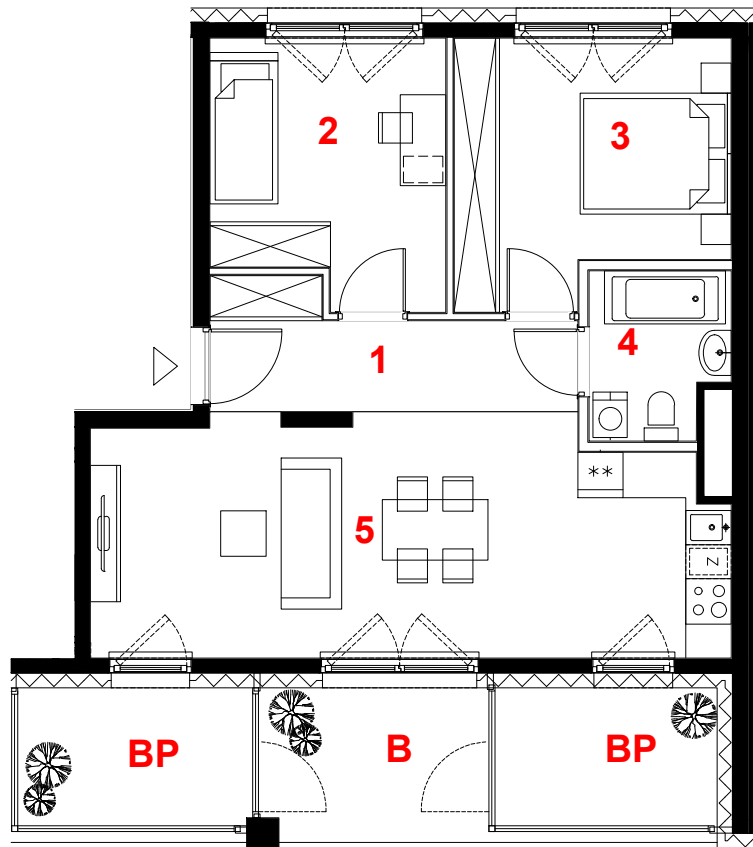


B041


 



oznaczenie pomieszczeń		
01	hol	6.73 m ²
02	pokój	10.37 m ²
03	pokój	11.88 m ²
04	łazienka	3.87 m ²
05	pokój + aneks kuch.	25.67 m ²
suma pow.uż. 58.52 m²		
	powierzchnia pod ściankami nadającymi się do demontażu	1.88 m ²
pow. lokalu 60.40 m²		

mieszkanie	3 pokoje
	z aneksem
budynek	B
nr klatki	B
piętro	4
kondygnacja	5
balkon przeszklony	5.64 m²
balkon	6.05 m²
balkon przeszklony	5.35 m²


 skala 1:100

Powierzchnia lokalu (wg projektu) obejmuje: (1) określenie (projektowanej) powierzchni użytkowej wg normy PN-ISO 9836:2015-12 oraz (2) powierzchnię elementów nadających się do demontażu. Szczegółowe zasady ustalenia powierzchni lokalu po jego wybudowaniu określa umowa. Powierzchnia lokalu może ulec zmianom w przypadkach określonych umową. Aranżacja ma charakter przykładowy, umeblowanie nie stanowi wyposażenia lokalu.

 miejscowe obniżenie sufitu
 ściany działowe
 konstrukcja i szachty instalacyjne

PROFBUD



biuro@profbud.info
 tel. 605 606 606

ARCHITEKCI DAWIDCZYK & PARTNERZY
 Okazie 18/40 03-710 Warszawa
 www.iadp.pl poczta@iadp.pl
 tel.48227861389