


B044

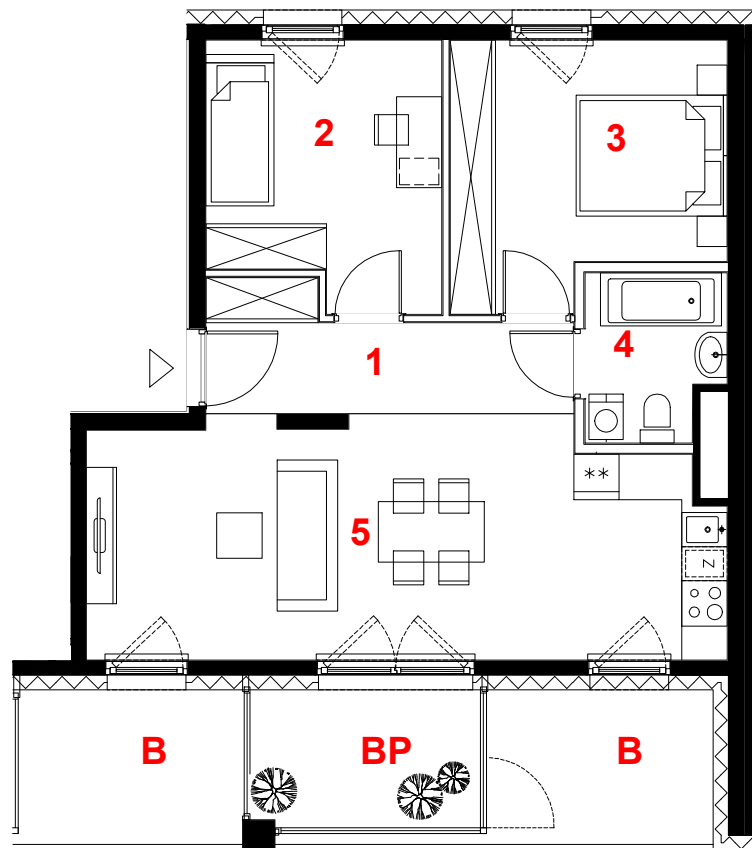

oznaczenie pomieszczeń	
01	hol 6.73 m ²
02	pokój 10.37 m ²
03	pokój 11.88 m ²
04	łazienka 3.87 m ²
05	pokój + aneks kuch. 25.67 m ²
suma pow.uż. 58.52 m²	
powierzchnia pod ściankami nadającymi się do demontażu 1.88 m ²	
pow. lokalu 60.40 m²	

mieszkanie	3 pokoje
	z aneksem
budynek	B
nr klatki	B
piętro	5
kondygnacja	6
balkon	6.01 m²
balkon przeszklony	5.51 m²
balkon	6.08 m²

Powierzchnia lokalu (wg projektu) obejmuje: (1) określenie (projektowane) powierzchni użytkowej wg normy PN-ISO 9836:2015-12 oraz (2) powierzchnię elementów nadających się do demontażu. Szczegółowe zasady ustalenia powierzchni lokalu po jego wybudowaniu określa umowa. Powierzchnia lokalu może ulec zmianom w przypadkach określonych umową. Aranżacja ma charakter przykładowy, umeblowanie nie stanowi wyposażenia lokalu.

	miejsce obniżenie sufitu
	ściany działowe
	konstrukcja i szachty instalacyjne

skala 1:100

PROFBUD



biuro@profbud.info
tel. 605 606 606

ARCHITEKCI DAWIDCZYK & PARTNERZY
Okrzeja 18/40 03-710 Warszawa
www.iadp.pl poczta@iadp.pl
tel.48227861389