


OSIEDLE GOSLOVE

Budynek B

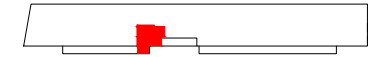

B045


mieszkanie	1 pokój
	z aneksem
budynek	B
nr klatki	B
piętro	5
kondygnacja	6
balkon	5.67 m²
balkon przeszklony	5.42 m²

oznaczenie pomieszczeń		
01	hol, pokój i aneks k.	22.71 m²
02	łazienka	3.90 m²

suma pow. uż. **26.61 m²**

powierzchnia pod ściankami nadającymi się do demontażu 0.63 m²

pow. lokalu **27.24 m²**

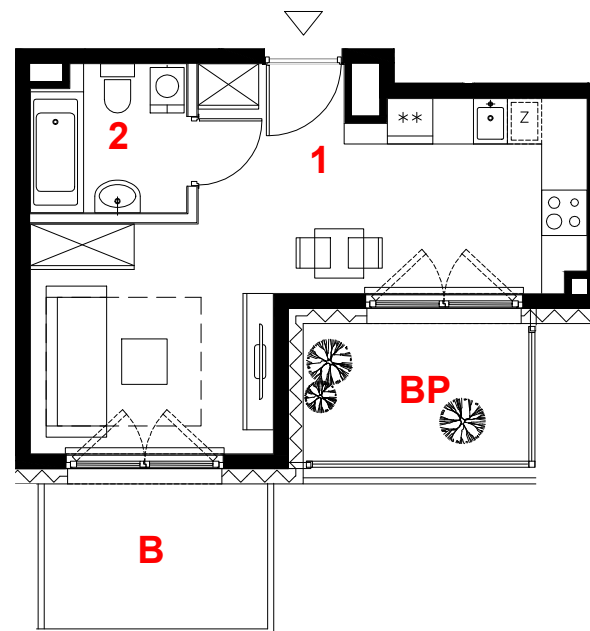

skala 1:100



miejsce obniżenie sufitu
ściany działowe
konstrukcja i szachty instalacyjne

PROFBUD

biuro@profbud.info
tel. 605 606 606



ARCHITEKCI DAWIDCZYK & PARTNERZY
Okrzei 18/40 03-710 Warszawa
www.iadp.pl poczta@iadp.pl
tel.48227861389