


B050

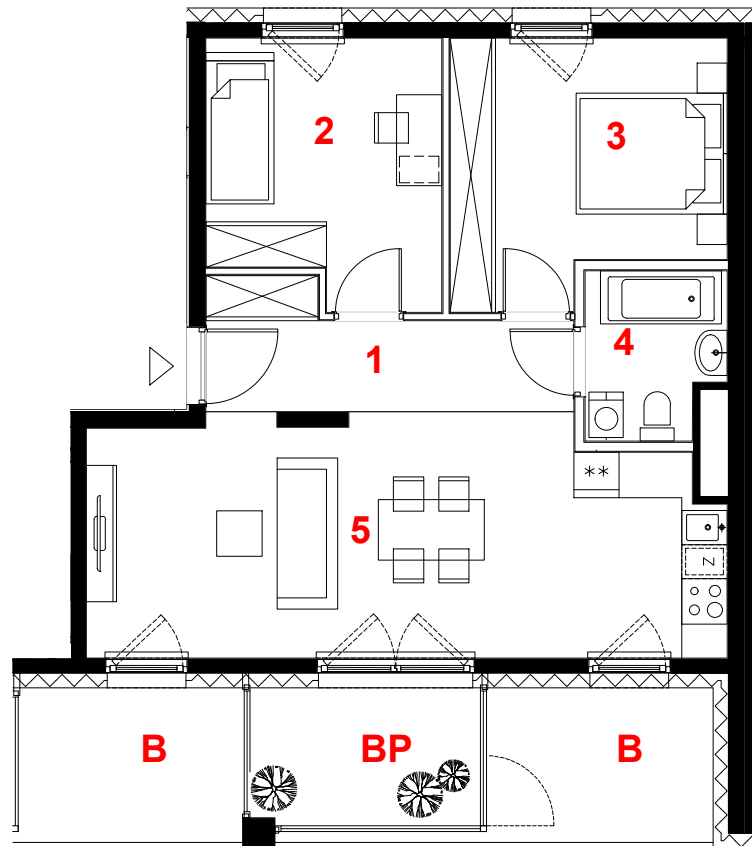

oznaczenie pomieszczeń		
01	hol	6.73 m ²
02	pokój	10.37 m ²
03	pokój	11.88 m ²
04	łazienka	3.87 m ²
05	pokój + aneks kuch.	25.67 m ²
suma pow.uż.		58.52 m²
powierzchnia pod ściankami nadającymi się do demontażu		1.88 m ²
pow. lokalu		60.40 m²

mieszkanie	3 pokoje
budynek	z aneksem
nr klatki	B
piętro	B
kondygnacja	7
balkon	8
balkon	6.01 m²
balkon przeszklony	5.51 m²
balkon	6.08 m²

skala 1:100

Powierzchnia lokalu (wg projektu) obejmuje: (1) określenie (projektowanej) powierzchni użytkowej wg normy PN-ISO 9836:2015-12 oraz (2) powierzchnię elementów nadających się do demontażu. Szczegółowe zasady ustalenia powierzchni lokalu po jego wybudowaniu określa umowa. Powierzchnia lokalu może ulec zmianom w przypadkach określonych umową. Aranżacja ma charakter przykładowy, umeblowanie nie stanowi wyposażenia lokalu.

	miejsce obniżenie sufitu
	ściany działowe
	konstrukcja i szachty instalacyjne

PROFBUD



biuro@profbud.info
tel. 605 606 606

ARCHITEKCI DAWIDCZYK & PARTNERZY
Okazie 18/40 03-710 Warszawa
www.iadp.pl poczta@iadp.pl
tel.48227861389