


OSIEDLE GOSLOVE

Budynek B

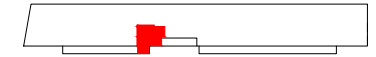

B051


mieszkanie	1 pokój
	z aneksem
budynek	B
nr klatki	B
piętro	7
kondygnacja	8
balkon	5.67 m²
balkon przeszklony	5.42 m²

oznaczenie pomieszczeń		
01	hol, pokój i aneks k.	22.71 m²
02	łazienka	3.90 m²

suma pow.uż. **26.61 m²**

powierzchnia pod ścianami nadającymi się do demontażu 0.63 m²

pow. lokalu **27.24 m²**

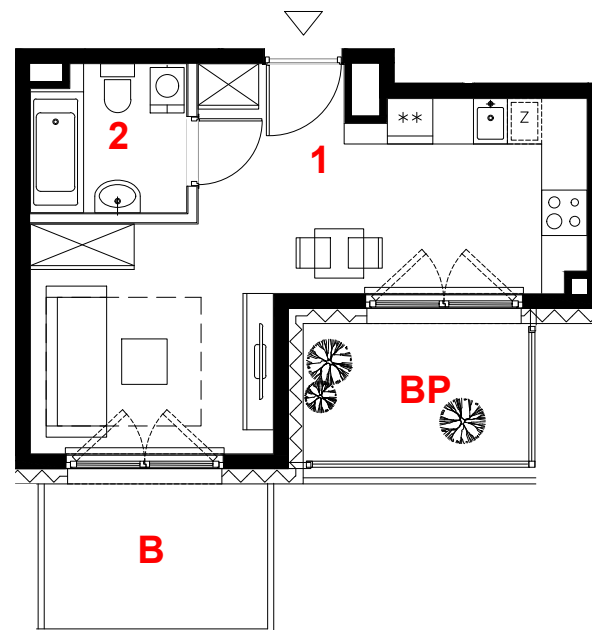

skala 1:100



miejsce obniżenie sufitu

ściany działowe

konstrukcja i szachty instalacyjne

PROFBUD

biuro@profbud.info

tel. 605 606 606

ARCHITEKCI DAWIDCZYK & PARTNERZY
Okęcie 18/40 03-710 Warszawa
www.iadp.pl poczta@iadp.pl
tel.48227861389

