




## C058

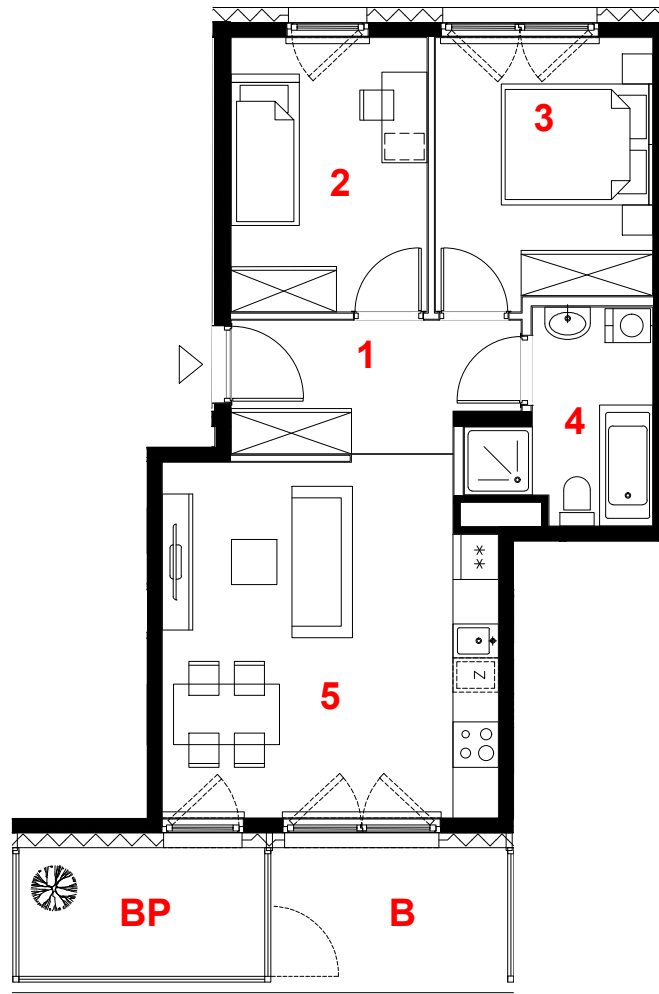

oznaczenie pomieszczeń		
01	hol	6.27 m <sup>2</sup>
02	pokój	9.40 m <sup>2</sup>
03	pokój	10.04 m <sup>2</sup>
04	łazienka	5.32 m <sup>2</sup>
05	pokój + aneks kuch.	20.45 m <sup>2</sup>
<b>suma pow.uż.</b> 51.48 m <sup>2</sup>		
powierzchnia pod ściankami nadającymi się do demontażu 1.60 m <sup>2</sup>		
<b>pow. lokalu</b> 53.08 m <sup>2</sup>		

mieszkanie	<b>3 pokoje</b>
	<b>z aneksem</b>
budynek	<b>B</b>
nr klatki	<b>C</b>
piętro	<b>2</b>
kondygnacja	<b>3</b>
balkon przeszklony	<b>5.53 m<sup>2</sup></b>
balkon	<b>5.93 m<sup>2</sup></b>

Powierzchnia lokalu (wg projektu) obejmuje: (1) określenie (projektowanej) powierzchni użytkowej wg normy PN-ISO 9836:2015-12 oraz (2) powierzchnię elementów nadających się do demontażu. Szczegółowe zasady ustalenia powierzchni lokalu po jego wybudowaniu określa umowa. Powierzchnia lokalu może ulec zmianom w przypadkach określonych umową. Aranżacja ma charakter przykładowy, umeblowanie nie stanowi wyposażenia lokalu.

	miejsce obniżenie sufitu
	ściany działowe
	konstrukcja i szachty instalacyjne

skala 1:100

## PROFBUD

biuro@profbud.info  
tel. 605 606 606

ARCHITEKCI DAWIDCZYK & PARTNERZY  
Okazie 18/40 03-710 Warszawa  
www.iadp.pl poczta@iadp.pl  
tel.48227861389