


# OSIEDLE GOSLOVE

## Budynek B



### D086

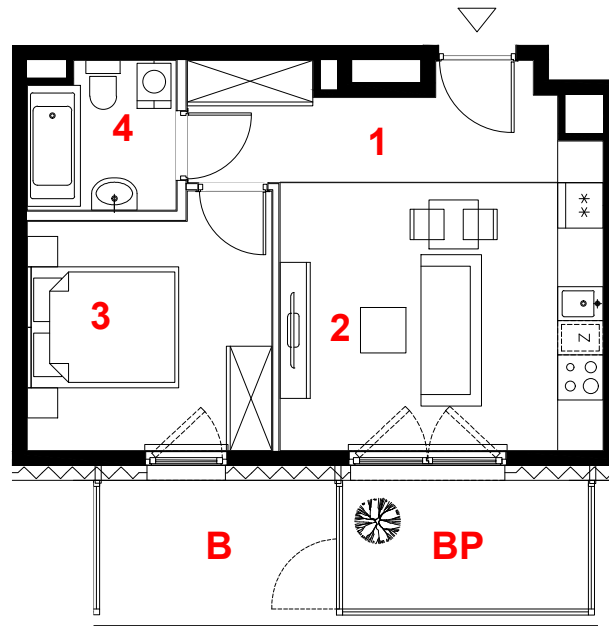


 

mieszkanie	<b>2 pokoje</b>
	<b>z aneksem</b>
budynek	<b>B</b>
nr klatki	<b>D</b>
piętro	<b>3</b>
kondygnacja	<b>4</b>
balkon	<b>5.93 m<sup>2</sup></b>
balkon przeszklony	<b>5.53 m<sup>2</sup></b>

oznaczenie pomieszczeń		
<b>01</b>	hol	<b>7.29 m<sup>2</sup></b>
<b>02</b>	pokój i aneks kuch.	<b>15.14 m<sup>2</sup></b>
<b>03</b>	pokój	<b>10.24 m<sup>2</sup></b>
<b>04</b>	łazienka	<b>3.69 m<sup>2</sup></b>

<b>suma pow.uż.</b>	<b>36.36 m<sup>2</sup></b>
powierzchnia pod ściankami nadającymi się do demontażu	1.13 m <sup>2</sup>
<b>pow. lokalu</b>	<b>37.49 m<sup>2</sup></b>

Powierzchnia lokalu (wg projektu) obejmuje: (1) określenie (projektowanej) powierzchni użytkowej wg normy PN-ISO 9836:2015-12 oraz (2) powierzchnię elementów nadających się do demontażu. Szczegółowe zasady ustalenia powierzchni lokalu po jego wybudowaniu określa umowa. Powierzchnia lokalu może ulec zmianom w przypadkach określonych umową. Aranżacja ma charakter przykładowy, umeblowanie nie stanowi wyposażenia lokalu.

skala 1:100

 miejscowe obniżenie sufitu  
 ściany działowe  
 konstrukcja i szachty instalacyjne

## PROFBUD

[biuro@profbud.info](mailto:biuro@profbud.info)  
 tel. 605 606 606

ARCHITEKCI DAWIDCZYK & PARTNERZY  
 Okazie 18/40 03-710 Warszawa  
[www.iadp.pl](http://www.iadp.pl) [poczta@iadp.pl](mailto:poczta@iadp.pl)  
 tel.48227861389