


OSIEDLE GOSLOVE

Budynek B



D098

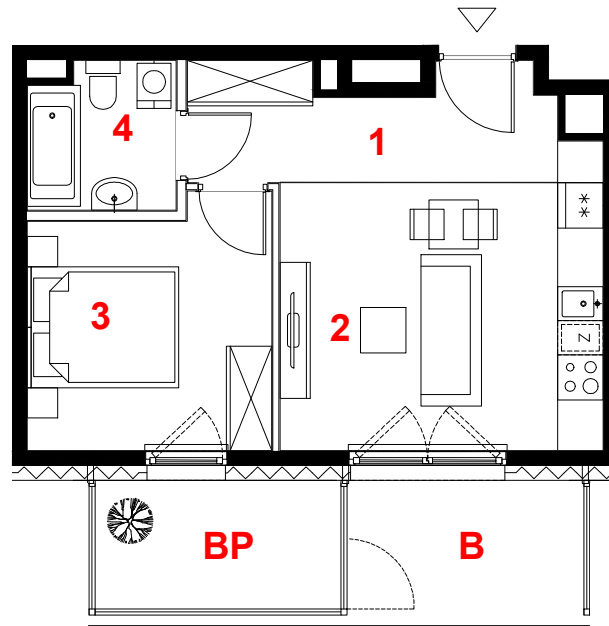

mieszkanie	2 pokoje
	z aneksem
budynek	B
nr klatki	D
piętro	6
kondygnacja	7
balkon przeszklony	5.53 m²
balkon	5.93 m²

oznaczenie pomieszczeń

01	hol	7.29 m²
02	pokój i aneks kuch.	15.14 m²
03	pokój	10.24 m²
04	łazienka	3.69 m²

suma pow.uż. **36.36 m²**

powierzchnia pod
ściankami nadającymi się
do demontażu **1.13 m²**

pow. lokalu **37.49 m²**

Powierzchnia lokalu (wg projektu) obejmuje: (1) określenie (projektowane) powierzchni użytkowej wg normy PN-ISO 9836:2015-12 oraz (2) powierzchnię elementów nadających się do demontażu. Szczegółowe zasady ustalenia powierzchni lokalu po jego wybudowaniu określa umowa. Powierzchnia lokalu może ulec zmianom w przypadkach określonych umową. Aranżacja ma charakter przykładowy, umeblowanie nie stanowi wyposażenia lokalu.

skala 1:100



miejscowe obniżenie sufitu
ściany działowe
konstrukcja i szachty instalacyjne



PROFBUD

biuro@profbud.info
tel. 605 606 606

ARCHITEKCI DAWIDCZYK & PARTNERZY
Okrzei 18/40 03-710 Warszawa
www.iadp.pl poczta@iadp.pl
tel.48227861389