


# HAVEN HOUSE

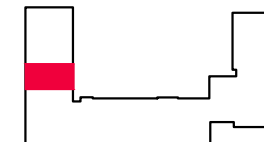

## 112

mieszkanie **3 pokoje z aneksem**

budynek **A**

nr klatki **D**

piętro **6**

kondygnacja **7**

balkon **9,52m<sup>2</sup>**

<b>01</b> przedpokój	<b>5,63m<sup>2</sup></b>
<b>02</b> pokój dzienny z aneksem	<b>28,07m<sup>2</sup></b>
<b>03</b> łazienka	<b>3,73m<sup>2</sup></b>
<b>04</b> pokój	<b>12,26m<sup>2</sup></b>
<b>05</b> pokój	<b>12,54m<sup>2</sup></b>
<b>06</b> przedpokój	<b>3,43m<sup>2</sup></b>
<b>07</b> łazienka	<b>5,77m<sup>2</sup></b>


**suma pow.uż. 71,43m<sup>2</sup>**

Powierzchnie liczone wg PN-ISO 9836:1997. Karta katalogowa jest załącznikiem do umowy. UWAGA: Wymiary oraz instalacje wysowano na podstawie projektu budowlanego. Mogą wystąpić nieznaczne zmiany zgodnie z postanowieniami umowy deweloperskiej.

## PROFBUD

biuro@profbud.info

tel.605 606 606

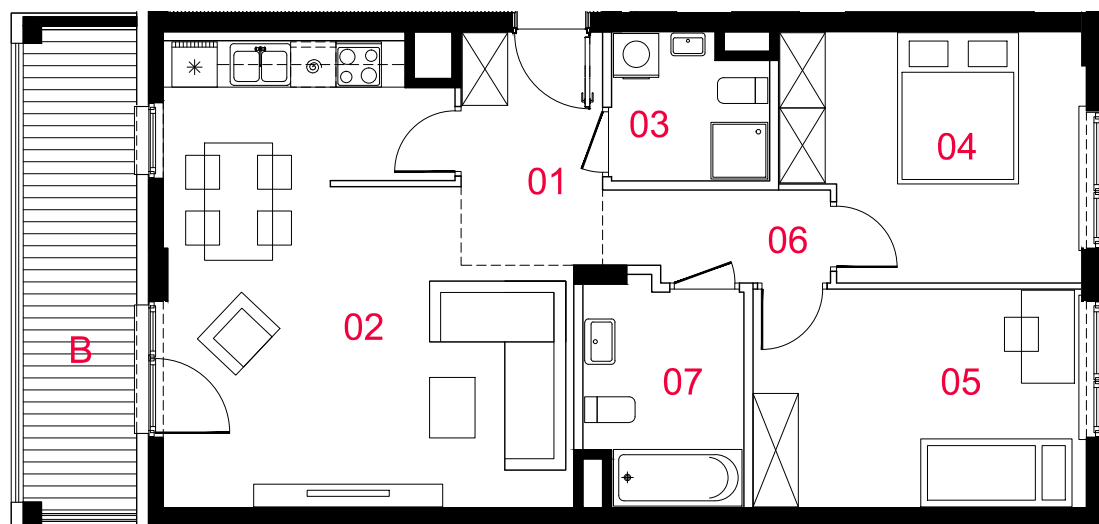

skala 1:100

ściany działowe  
 konstrukcja i szachty instalacyjne

