
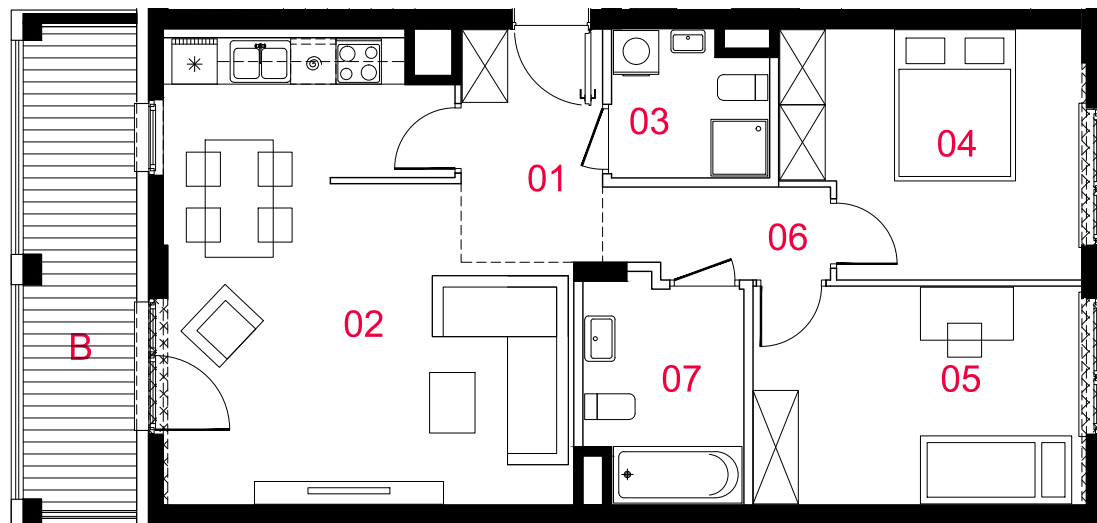


HAVEN HOUSE

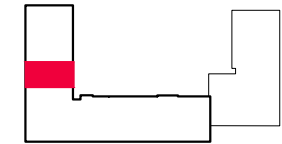

115

mieszkanie **3 pokoje z aneksem**

budynek **A**

nr klatki **D**

piętro **7**

kondygnacja **8**

balkon **9,42m²**

01 przedpokój	5,63m²
02 pokój dzienny z aneksem	28,07m²
03 łazienka	3,73m²
04 pokój	12,26m²
05 pokój	12,54m²
06 przedpokój	3,43m²
07 łazienka	5,77m²

suma pow. uż. 71,43m²

Powierzchnie liczone wg PN-ISO 9836:1997. Karta katalogowa jest załącznikiem do umowy. UWAGA: Wymiary oraz instalacje wysowano na podstawie projektu budowlanego. Mogą wystąpić nieznaczne zmiany zgodnie z postanowieniami umowy deweloperskiej.

PROFBUD

biuro@profbud.info

tel.605 606 606



skala 1:100

ściany działowe
 konstrukcja i szachty instalacyjne

