
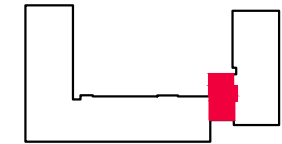


HAVEN HOUSE

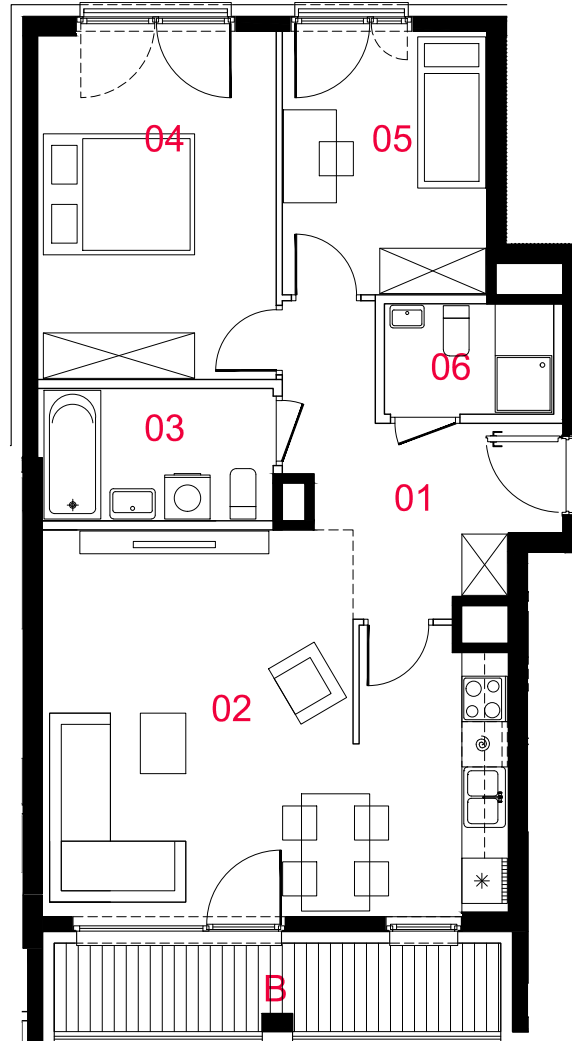

41

mieszkanie **3 pokoje z aneksem**

budynek **A**
nr klatki **A**
piętro **6**
kondygnacja **7**
balkon **6,74m²**

01 przedpokój **8,96m²**
02 pokój dzienny z aneksem **28,13m²**
03 łazienka **5,26m²**
04 pokój **14,27m²**
05 pokój **9,24m²**
06 toaleta **3,16m²**

suma pow. uż. 69,02m²

Powierzchnie liczone wg PN-ISO 9836:1997. Karta katalogowa jest załącznikiem do umowy. UWAGA: Wymiary oraz instalacje wysowano na podstawie projektu budowlanego. Mogą wystąpić nieznaczne zmiany zgodnie z postanowieniami umowy deweloperskiej.

PROFBUD

biuro@profbud.info
tel.605 606 606



skala 1:100

□ ściany działowe
■ konstrukcja i szachty instalacyjne

