


# HAVEN HOUSE

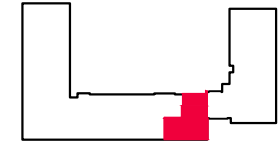

## 42

mieszkanie

**4 pokoje  
z kuchnią**

budynek

**A**

nr klatki

**B**

piętro

**0**

kondygnacja


**1**

ogródek 01

**44,98m<sup>2</sup>**

ogródek 02

**19,21m<sup>2</sup>**

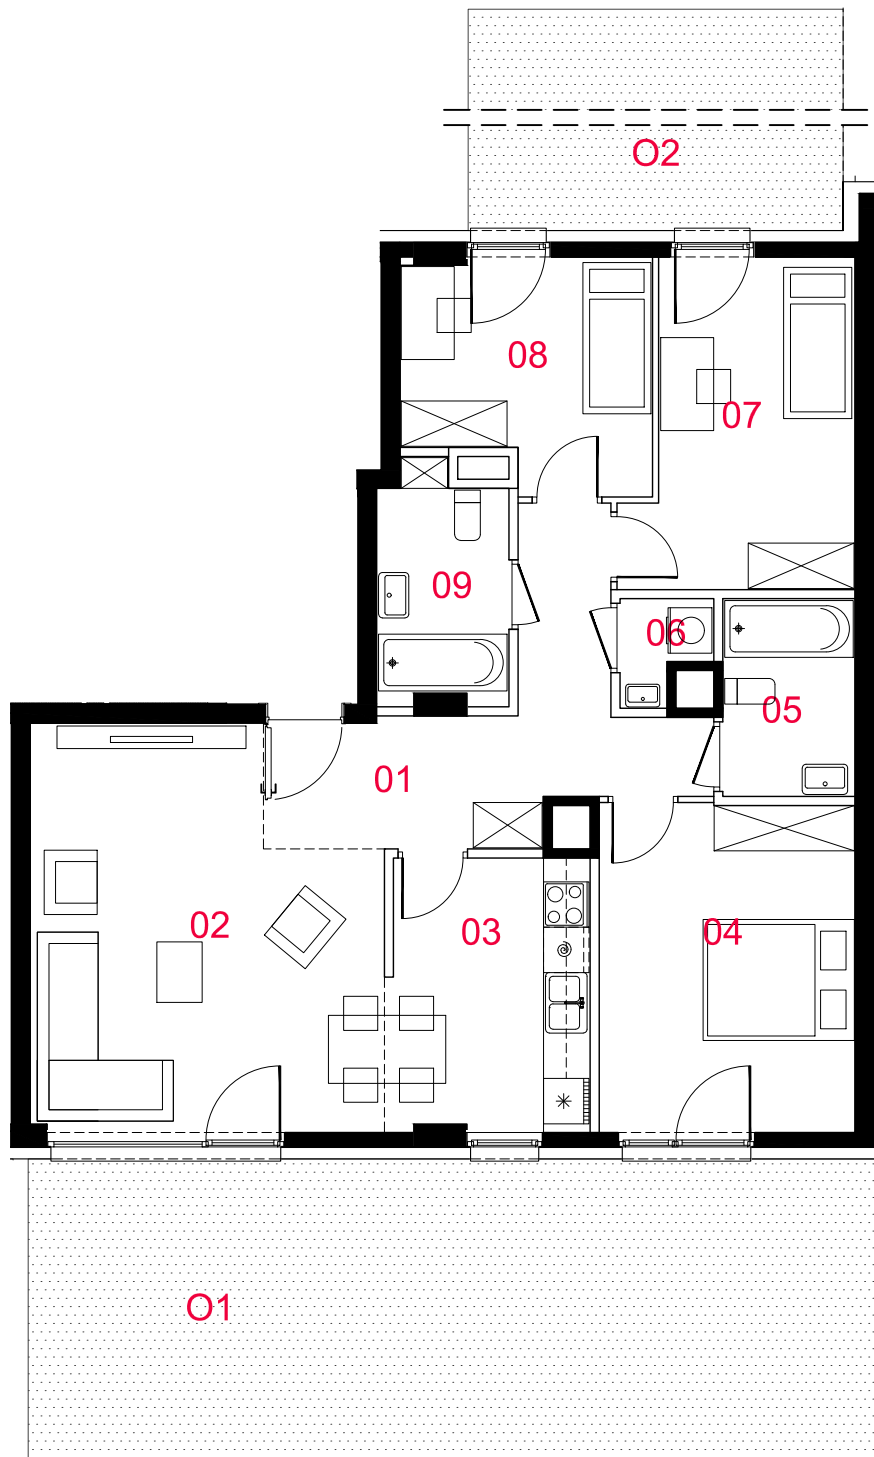

|                  |                     |
|------------------|---------------------|
| 01 przedpokój    | 11,89m <sup>2</sup> |
| 02 pokój dzienny | 22,46m <sup>2</sup> |
| 03 kuchnia       | 9,48m <sup>2</sup>  |
| 04 pokój         | 14,47m <sup>2</sup> |
| 05 łazienka      | 4,45m <sup>2</sup>  |
| 06 pralnia       | 1,34m <sup>2</sup>  |
| 07 pokój         | 11,84m <sup>2</sup> |
| 08 pokój         | 9,28m <sup>2</sup>  |
| 09 łazienka      | 5,04m <sup>2</sup>  |

**suma pow.uż. 90,25m<sup>2</sup>**

Powierzchnie liczone wg PN-ISO 9836:1997. Karta katalogowa jest załącznikiem do umowy. UWAGA: Wymiary oraz instalacje wysowno na podstawie projektu budowlanego. Mogą wystąpić nieznaczne zmiany zgodnie z postanowieniami umowy deweloperskiej.

□ ściany działowe  
■ konstrukcja i szachty instalacyjne



skala 1:100

**PROFBUD**



biuro@profbud.info

tel.605 606 606