


HAVEN HOUSE

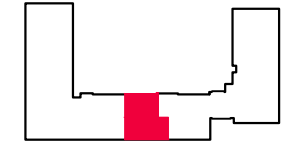

43

mieszkanie

**4 pokoje
z kuchnią**

budynek

A

nr klatki

B

piętro

0

kondygnacja


1

ogródek 01

44,34m²

ogródek 02

32,19m²

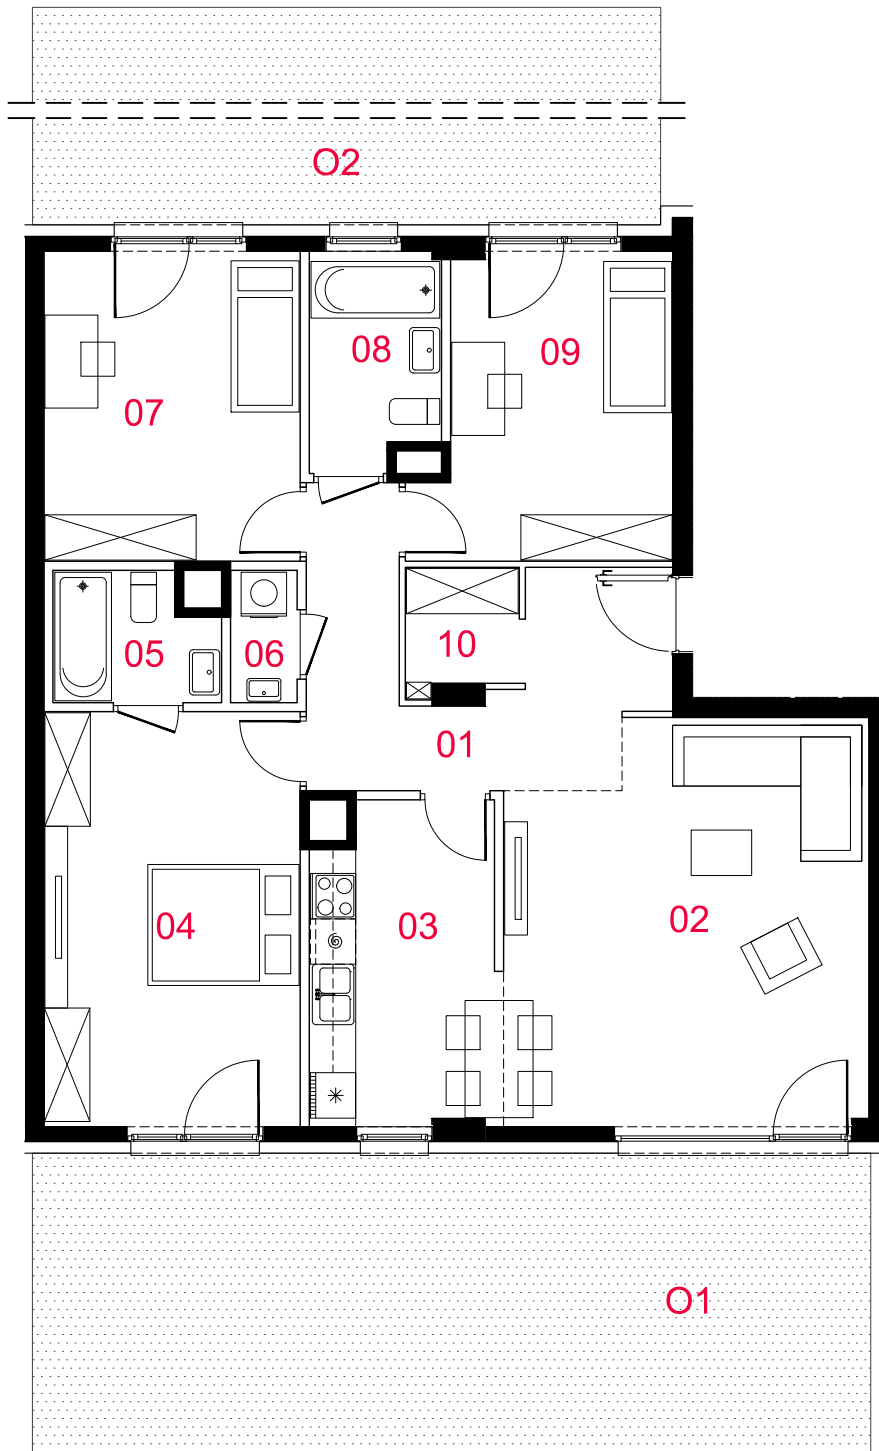

01 przedpokój	11,73m ²
02 pokój dzienny	24,39m ²
03 kuchnia	10,21m ²
04 pokój	18,35m ²
05 łazienka	3,40m ²
06 pralnia	1,46m ²
07 pokój	13,68m ²
08 łazienka	4,69m ²
09 pokój	12,39m ²
10 schowek	2,39m ²

suma pow.uz. 102,69m²

Powierzchnie liczone wg PN-ISO 9836:1997. Karta katalogowa jest załącznikiem do umowy. UWAGA: Wymiary oraz instalacje wrysowano na podstawie projektu budowlanego. Mogą wystąpić nieznaczne zmiany zgodnie z postanowieniami umowy deweloperskiej.

□ ściany działowe
■ konstrukcja i szachty instalacyjne

skala 1:100



PROFBUD



biuro@profbud.info

tel.605 606 606