
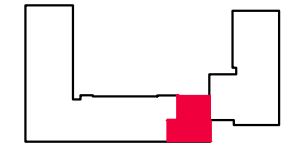


HAVEN HOUSE

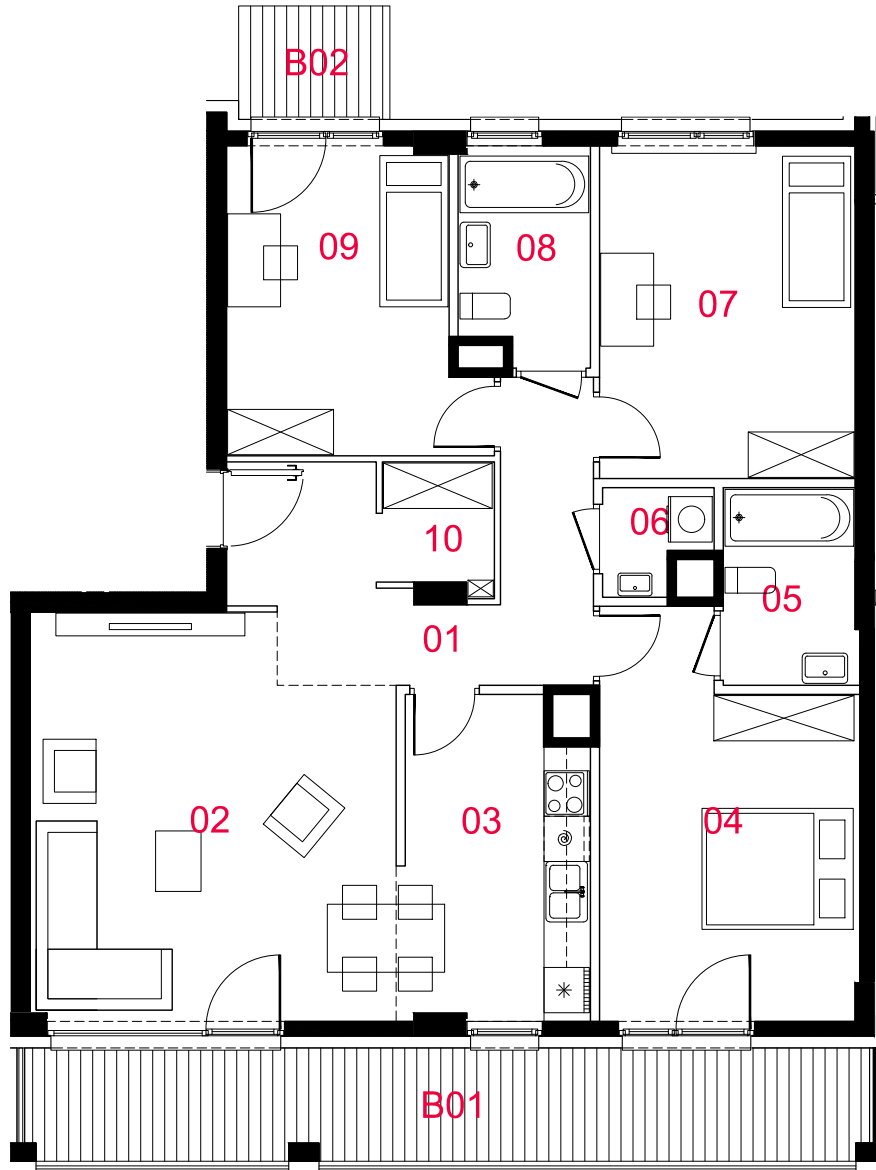

44

mieszkanie

**4 pokoje
z kuchnią**

budynek

A

nr klatki

B

piętro

1

kondygnacja

2

balkon 01

16,58m²

balkon 02

3,00m²

01 przedpokój	11,71m ²
02 pokój dzienny	24,41m ²
03 kuchnia	10,19m ²
04 pokój	16,35m ²
05 łazienka	4,48m ²
06 pralnia	1,67m ²
07 pokój	14,64m ²
08 łazienka	4,69m ²
09 pokój	12,41m ²
10 schowek	2,42m ²

suma pow.uż. 102,97m²

Powierzchnie liczone wg PN-ISO 9836:1997. Karta katalogowa jest załącznikiem do umowy. UWAGA: Wymiary oraz instalacje wrysowano na podstawie projektu budowlanego. Mogą wystąpić nieznaczne zmiany zgodnie z postanowieniami umowy deweloperskiej.

PROFBUD

biuro@profbud.info

tel.605 606 606



skala 1:100

□ ściany działowe

■ konstrukcja i szachty instalacyjne

