
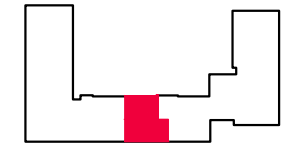


HAVEN HOUSE

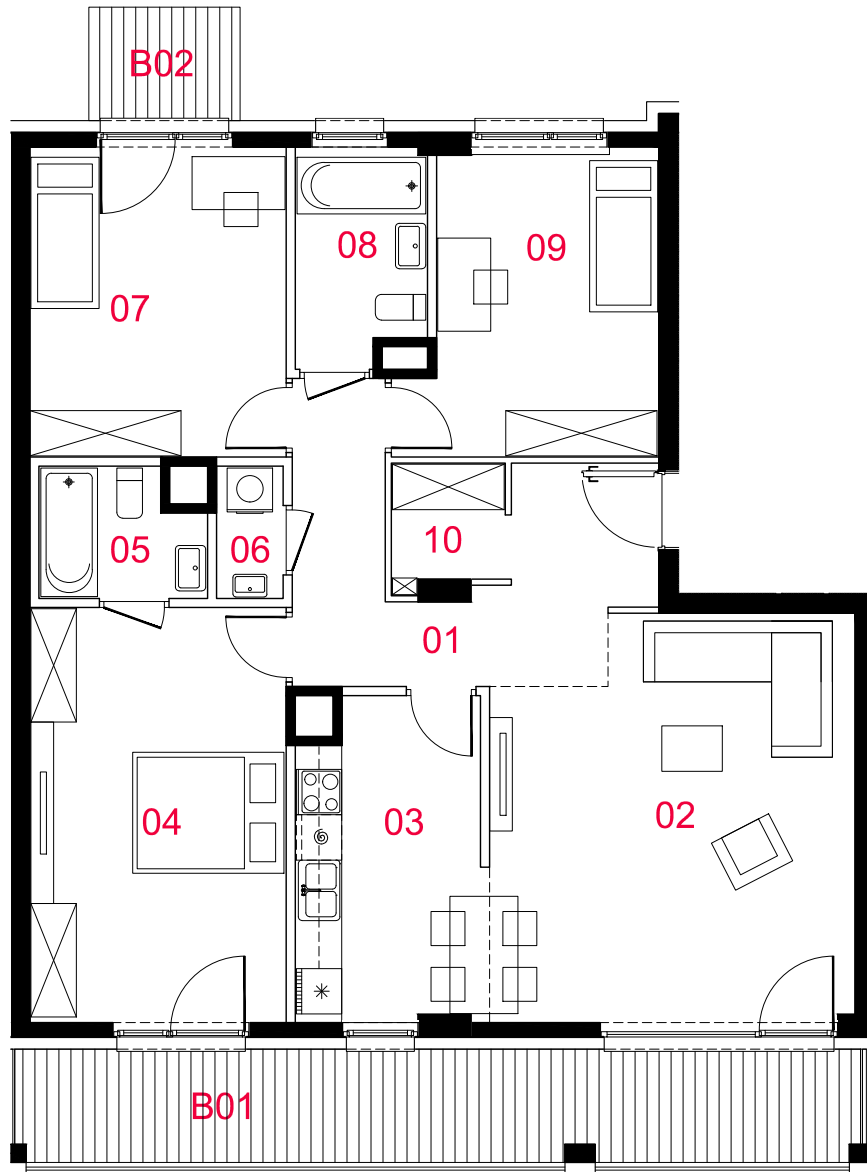

45

mieszkanie

**4 pokoje
z kuchnią**

budynek

A

nr klatki

B

piętro

1

kondygnacja

2

balkon 01

16,61m²

balkon 02

3,00m²

01 przedpokój	11,73m ²
02 pokój dzienny	24,39m ²
03 kuchnia	10,21m ²
04 pokój	18,35m ²
05 łazienka	3,40m ²
06 pralnia	1,46m ²
07 pokój	13,68m ²
08 łazienka	4,69m ²
09 pokój	12,39m ²
10 schowek	2,39m ²

suma pow.uz. 102,69m²

Powierzchnie liczone wg PN-ISO 9836:1997. Karta katalogowa jest załącznikiem do umowy. UWAGA: Wymiary oraz instalacje wrysowano na podstawie projektu budowlanego. Mogą wystąpić nieznaczne zmiany zgodnie z postanowieniami umowy deweloperskiej.

PROFBUD

biuro@profbud.info

tel.605 606 606



skala 1:100

□ ściany działowe

■ konstrukcja i szachty instalacyjne

