
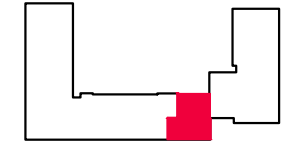


HAVEN HOUSE

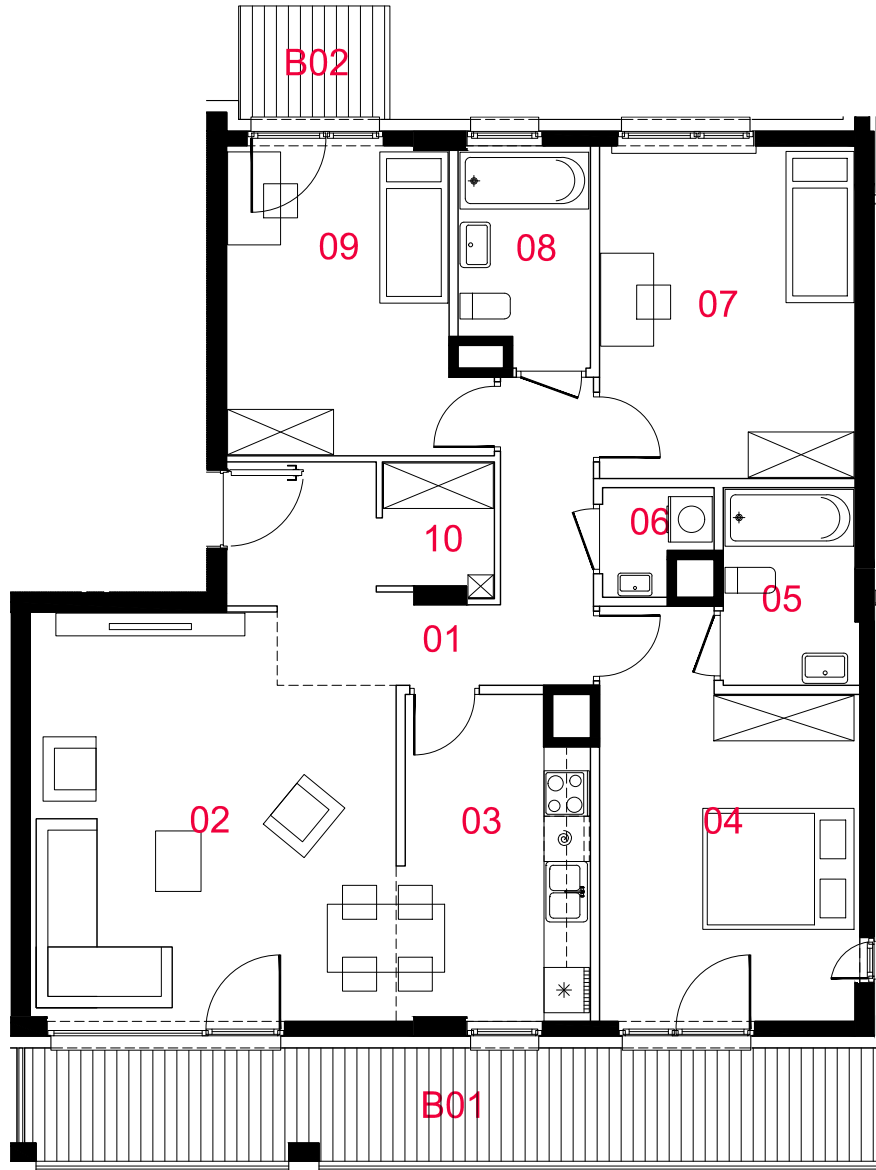

48

mieszkanie

**4 pokoje
z kuchnią**

budynek

A

nr klatki

B

piętro

3

kondygnacja

4

balkon 01

16,96m²

balkon 02

3,00m²

01 przedpokój	11,67m ²
02 pokój dzienny	24,43m ²
03 kuchnia	10,22m ²
04 pokój	16,35m ²
05 łazienka	4,48m ²
06 pralnia	1,67m ²
07 pokój	14,64m ²
08 łazienka	4,70m ²
09 pokój	12,43m ²
10 schowek	2,49m ²

suma pow.uż. 103,08m²

Powierzchnie liczone wg PN-ISO 9836:1997. Karta katalogowa jest załącznikiem do umowy. UWAGA: Wymiary oraz instalacje rysowane na podstawie projektu budowlanego. Mogą wystąpić nieznaczne zmiany zgodnie z postanowieniami umowy deweloperskiej.

PROFBUD

biuro@profbud.info

tel.605 606 606



skala 1:100

— ściany działowe

■ konstrukcja i szachty instalacyjne

