
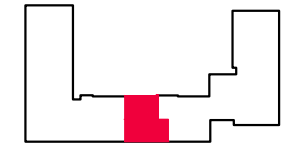


HAVEN HOUSE

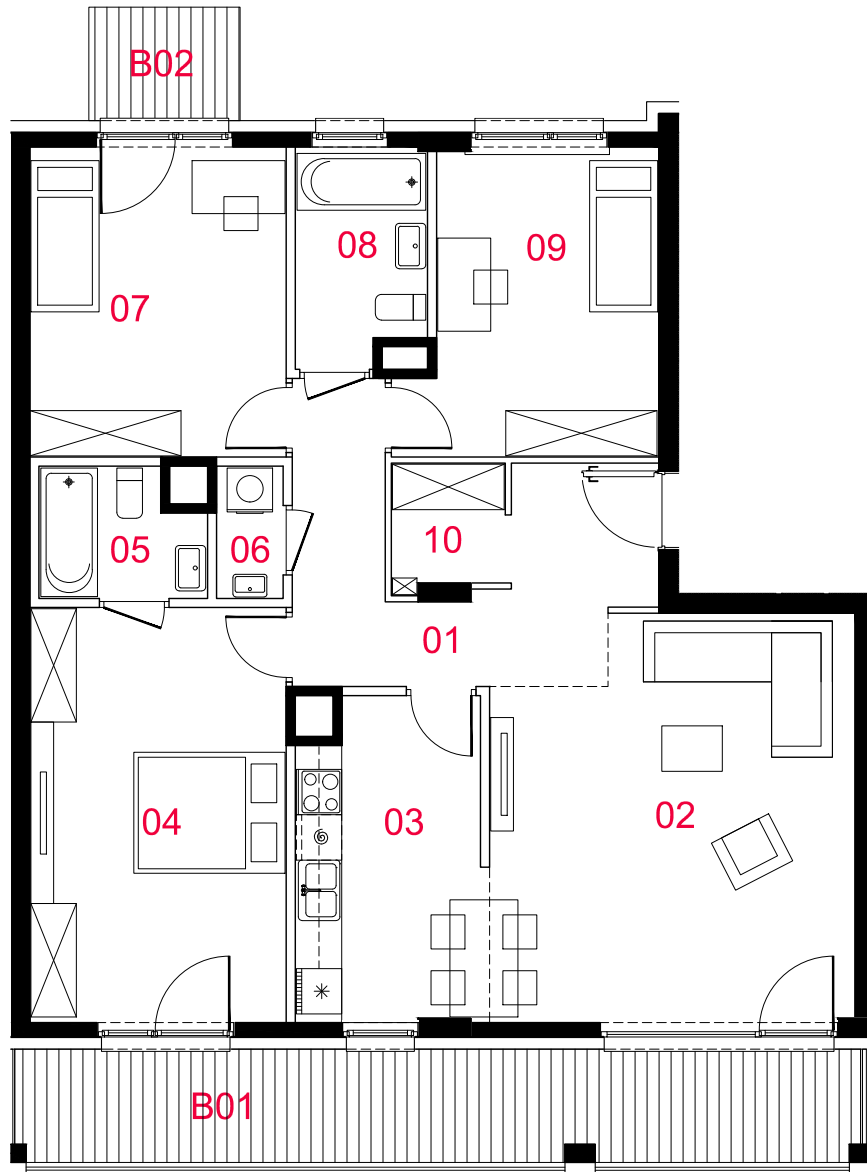

49

mieszkanie

**4 pokoje
z kuchnią**

budynek

A

nr klatki

B

piętro

3

kondygnacja

4

balkon 01

16,61m²

balkon 02

3,00m²

01 przedpokój	11,71m ²
02 pokój dzienny	24,40m ²
03 kuchnia	10,24m ²
04 pokój	18,35m ²
05 łazienka	3,40m ²
06 pralnia	1,46m ²
07 pokój	13,68m ²
08 łazienka	4,70m ²
09 pokój	12,41m ²
10 schowek	2,45m ²

suma pow.uz. 102,80m²

Powierzchnie liczone wg PN-ISO 9836:1997. Karta katalogowa jest załącznikiem do umowy. UWAGA: Wymiary oraz instalacje wrysowano na podstawie projektu budowlanego. Mogą wystąpić nieznaczne zmiany zgodnie z postanowieniami umowy deweloperskiej.

PROFBUD

biuro@profbud.info

tel.605 606 606



skala 1:100

□ ściany działowe

■ konstrukcja i szachty instalacyjne

