

HAVEN HOUSE



58


| | |
|-------------------------|---------------------------|
| mieszkanie | 3 pokoje z kuchnią |
| budynek | A |
| nr klatki | C |
| piętro | 0 |
| kondygnacja | 1 |
| ogródek 01 | 25,12m² |
| ogródek 02 | 20,21m² |
| 01 przedpokój | 7,63m² |
| 02 pokój dzienny | 20,25m² |
| 03 kuchnia | 9,74m² |
| 04 toaleta | 1,35m² |
| 05 pokój | 8,60m² |
| 06 pokój | 12,25m² |
| 07 łazienka | 5,13m² |

suma pow.uż. 64,95m²

Powierzchnie liczone wg PN-ISO 9836:1997. Karta katalogowa jest załącznikiem do umowy. UWAGA: Wymiary oraz instalacje wyszowano na podstawie projektu budowlanego. Mogą wystąpić nieznaczne zmiany zgodnie z postanowieniami umowy deweloperskiej.

PROFBUD

biuro@profbud.info
tel.605 606 606

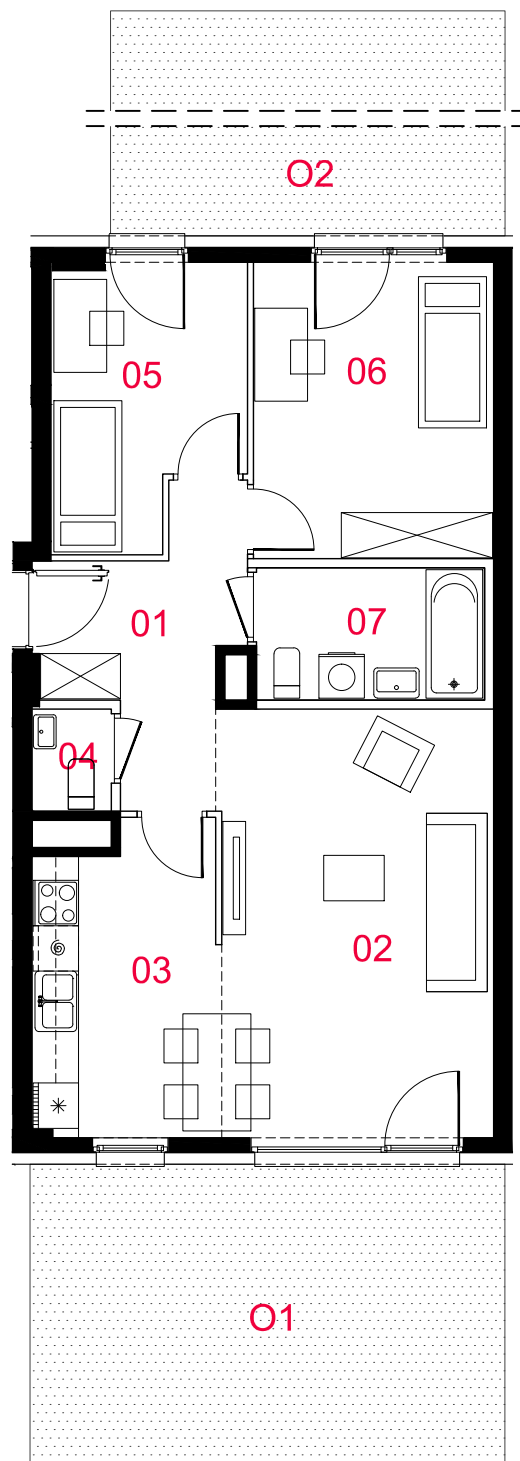

skala 1:100

□ ściany działowe
■ konstrukcja i szachty instalacyjne