

HAVEN HOUSE



60

mieszkanie

**4 pokoje
z kuchnią**

budynek

A

nr klatki

C

piętro


0

kondygnacja

1

ogródek

113,48m²

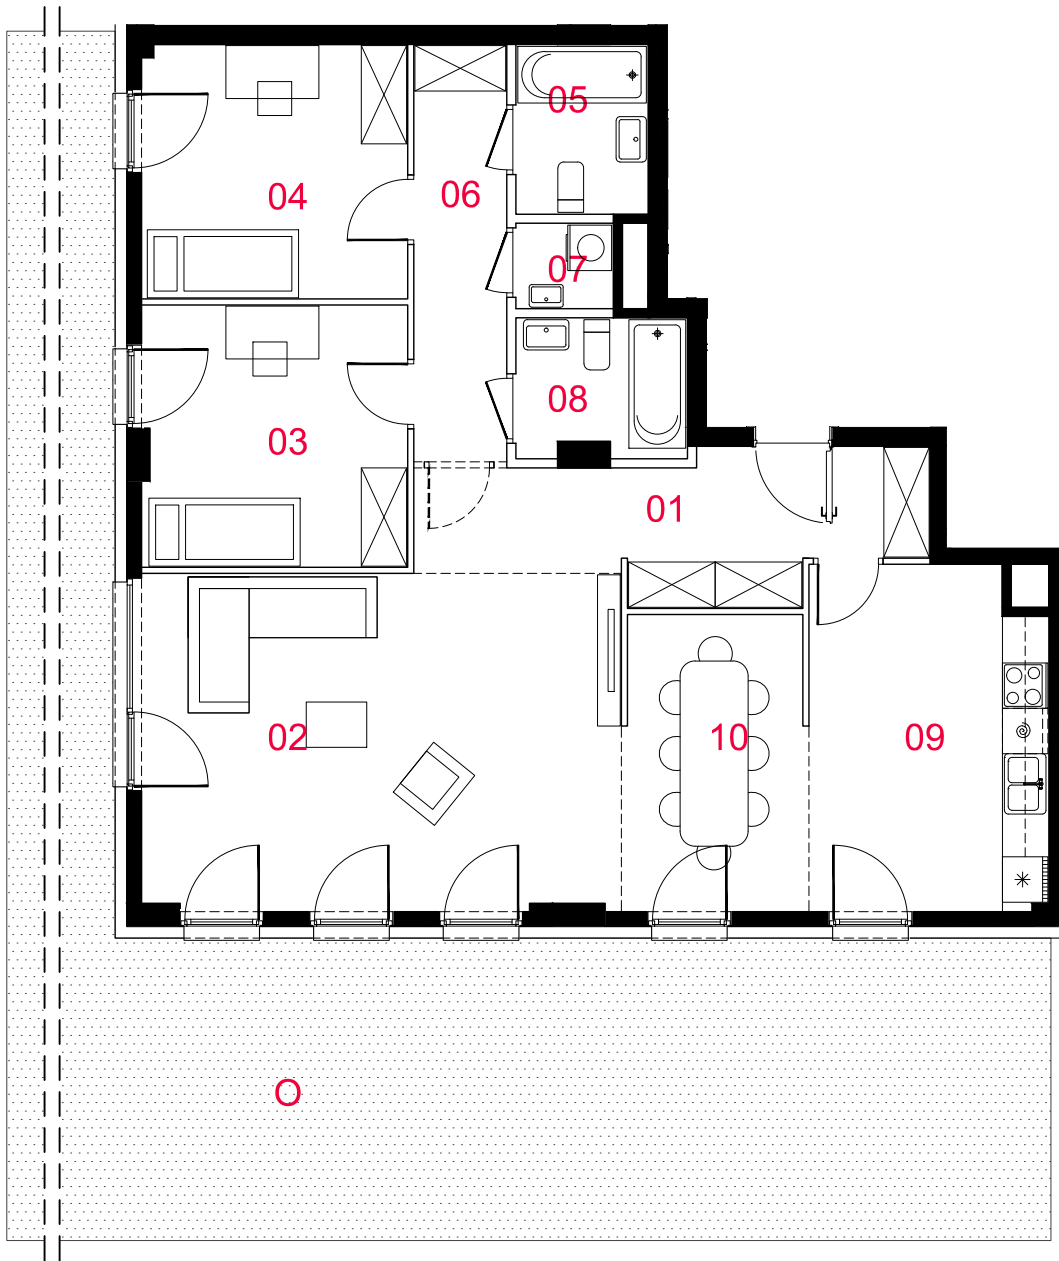

01 przedpokój	10,94m ²
02 pokój dzienny	27,93m ²
03 pokój	11,93m ²
04 pokój	11,62m ²
05 łazienka	3,81m ²
06 przedpokój	6,59m ²
07 pralnia	1,38m ²
08 łazienka	3,94m ²
09 kuchnia	13,90m ²
10 jadalnia	9,46m ²

suma pow.uż. 101,50m²

Powierzchnie liczone wg PN-ISO 9836:1997. Karta katalogowa jest załącznikiem do umowy. UWAGA: Wymiary oraz instalacje wrysowano na podstawie projektu budowlanego. Mogą wystąpić nieznaczne zmiany zgodnie z postanowieniami umowy deweloperskiej.

□ ściany działowe
■ konstrukcja i szachty instalacyjne

skala 1:100

PROFBUD



biuro@profbud.info
tel.605 606 606