


HAVEN HOUSE

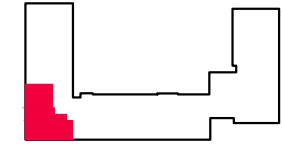

76

mieszkanie

**4 pokoje
z kuchnią**

budynek

A

nr klatki

C

piętro


4

kondygnacja

5

balkon

42,19m²

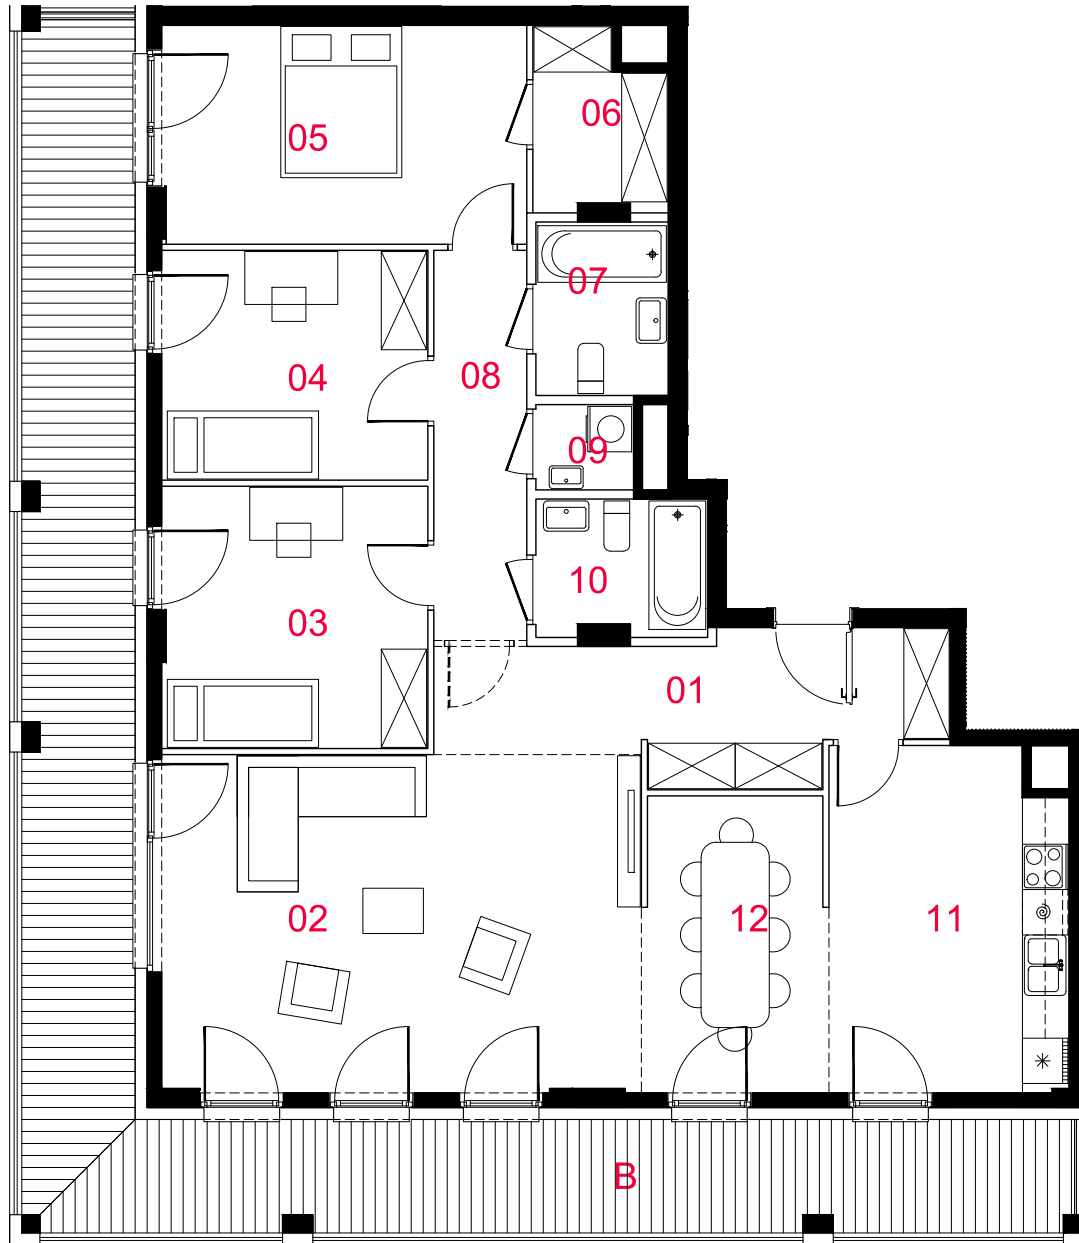

01 przedpokój	11,07m ²
02 pokój dzienny	27,98m ²
03 pokój	11,96m ²
04 pokój	10,50m ²
05 pokój	13,71m ²
06 garderoba	3,76m ²
07 łazienka	3,90m ²
08 przedpokój	6,29m ²
09 pralnia	1,38m ²
10 łazienka	3,91m ²
11 kuchnia	13,92m ²
12 jadalnia	9,46m ²

suma pow.uz. 117,84m²

Powierzchnie liczone wg PN-ISO 9836:1997. Karta katalogowa jest załącznikiem do umowy. UWAGA: Wymiary oraz instalacje wysowno na podstawie projektu budowlanego. Mogą wystąpić nieznaczne zmiany zgodnie z postanowieniami umowy deweloperskiej.

— ściany działowe
■ konstrukcja i szachty instalacyjne

skala 1:100

PROFBUD

OPA
architekci

biuro@profbud.info
tel.605 606 606