


# HAVEN HOUSE

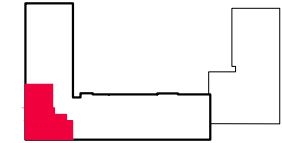

## 88

mieszkanie

**4 pokoje  
z kuchnią**

budynek

**A**

nr klatki

**C**

piętro


**7**

kondygnacja

**8**

balkon

**42,29m<sup>2</sup>**

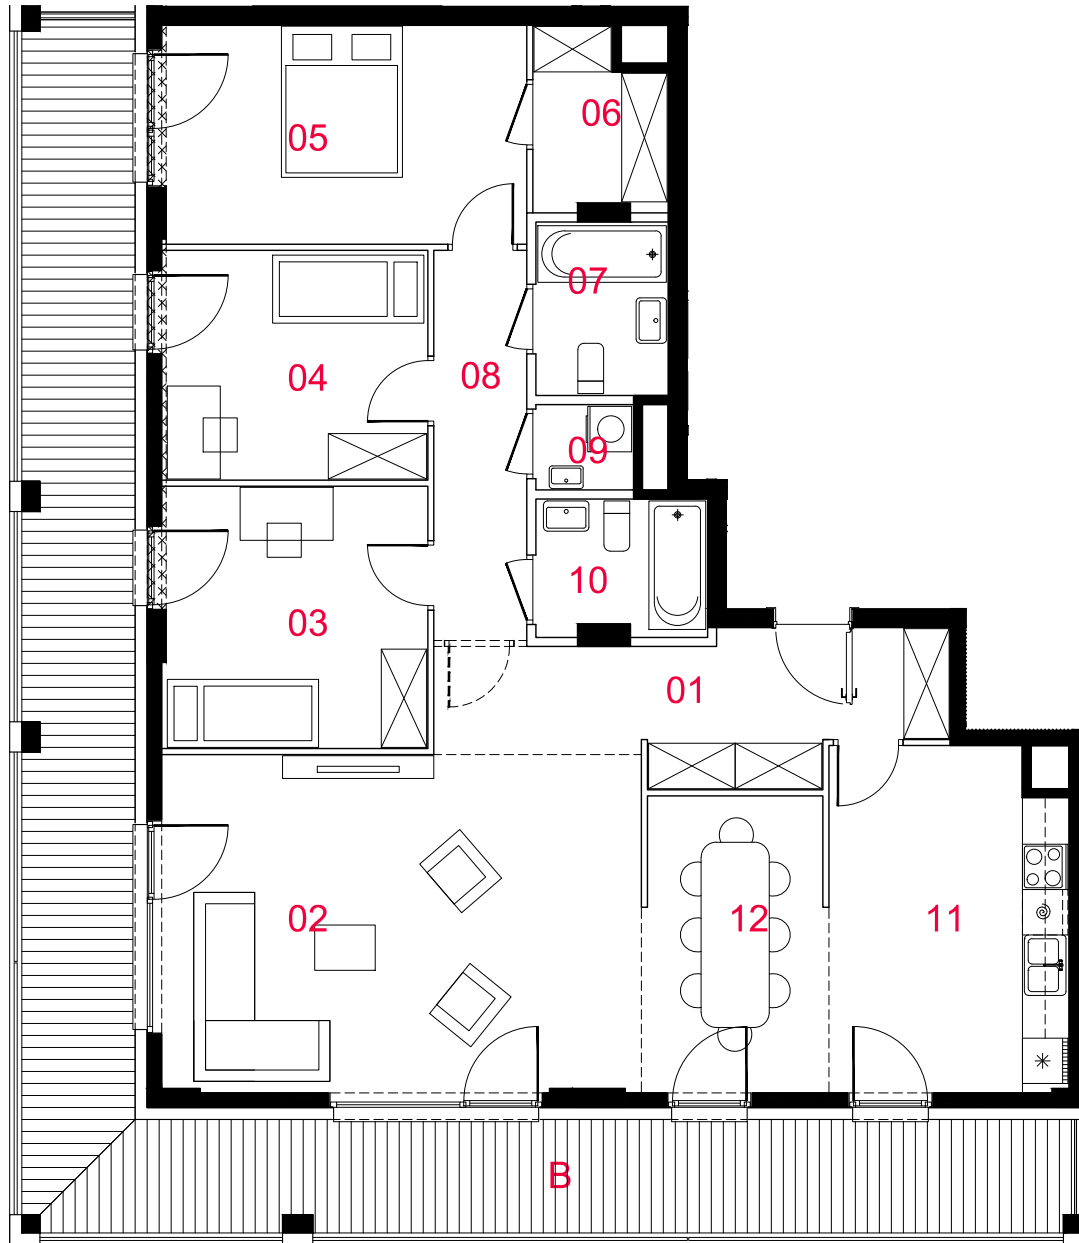

01 przedpokój	11,07m <sup>2</sup>
02 pokój dzienny	27,98m <sup>2</sup>
03 pokój	11,96m <sup>2</sup>
04 pokój	10,50m <sup>2</sup>
05 pokój	13,71m <sup>2</sup>
06 garderoba	3,76m <sup>2</sup>
07 łazienka	3,90m <sup>2</sup>
08 przedpokój	6,29m <sup>2</sup>
09 pralnia	1,38m <sup>2</sup>
10 łazienka	3,91m <sup>2</sup>
11 kuchnia	13,92m <sup>2</sup>
12 jadalnia	9,46m <sup>2</sup>

**suma pow.uz. 117,84m<sup>2</sup>**

Powierzchnie liczone wg PN-ISO 9836:1997. Karta katalogowa jest załącznikiem do umowy. UWAGA: Wymiary oraz instalacje wrysowano na podstawie projektu budowlanego. Mogą wystąpić nieznaczne zmiany zgodnie z postanowieniami umowy deweloperskiej.

□ ściany działowe  
■ konstrukcja i szachty instalacyjne

skala 1:100

**PROFBUD**



biuro@profbud.info  
tel.605 606 606